

Экспликация зданий и сооружений		
Номер на плане	Наименование	Координаты квадрата сетки
2-35	Центральная насосная станция №1	x = 59150.00; y = 93850.00
2-44+2-53	Пескоотстойник (ПР 2-44, ВР 2-53)	x = 59100.00; y = 93900.00
2-2-55	Пескоотстойник ПР (реконструкция)	x = 59150.00; y = 93900.00
2-2-56	Пескоотстойник ВР (реконструкция)	x = 59150.00; y = 93950.00
2-2-58	Насосная ПР (реконструкция)	x = 59150.00; y = 93900.00
2-2-59	Насосная ВР-1 (реконструкция)	x = 59200.00; y = 93900.00
3.1	Узел учета ПР	x = 59150.00; y = 93850.00
4	КТПН - 2х2500-6/0,4 кВ	x = 59250.00; y = 93900.00
5	ДЭС 1600 кВт	x = 59250.00; y = 93850.00

Условные обозначения:

	Условная граница проектируемой территории
	Ограждение с калиткой
	Здания и сооружения, подлежащие разборке или сносу
	Проектная отметка Отметка существующего рельефа
	Уклон в промилле Расстояние в метрах



1. Общие указания и указания по производству работ см. на листе 1.

736050/2022/1-0-ГП					
Реконструкция пескоотстойников (ПР 2-44, ВР 2-53) с ЦНС (ПР 2-35, ВР 2-54, ПР 2.2-58 и ВР 2.2-59) на промплотщадке №2 рудника «Каратау»					
Генеральный план				Страница	Лист
				РП	5
Проверил	Жаримбетов	03.23	План организации рельефа М 1:500		
Разработал	Шаймагамбетов	03.23			
Н.контроль	Жумабеков	03.23	ТОО "СтройРекламПроект"		

Инв. № подл.

Подпись и дата

Взам инв. №

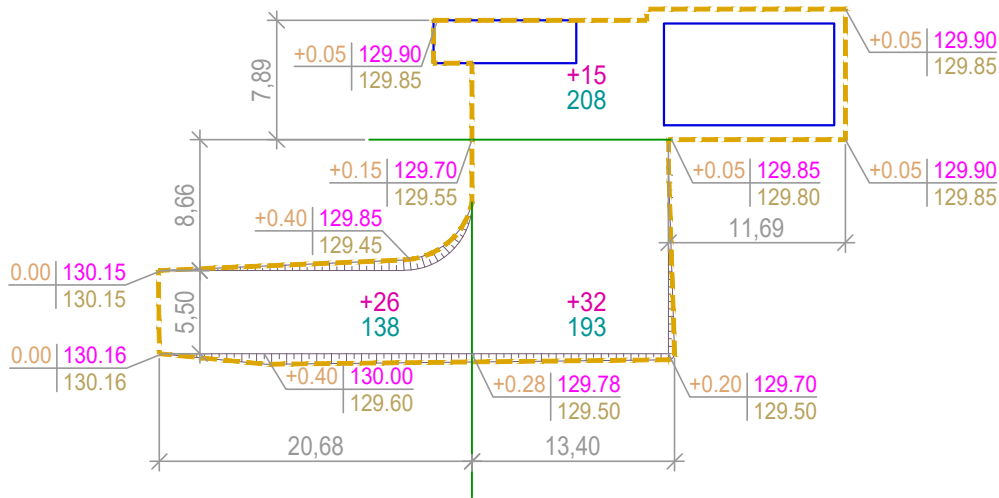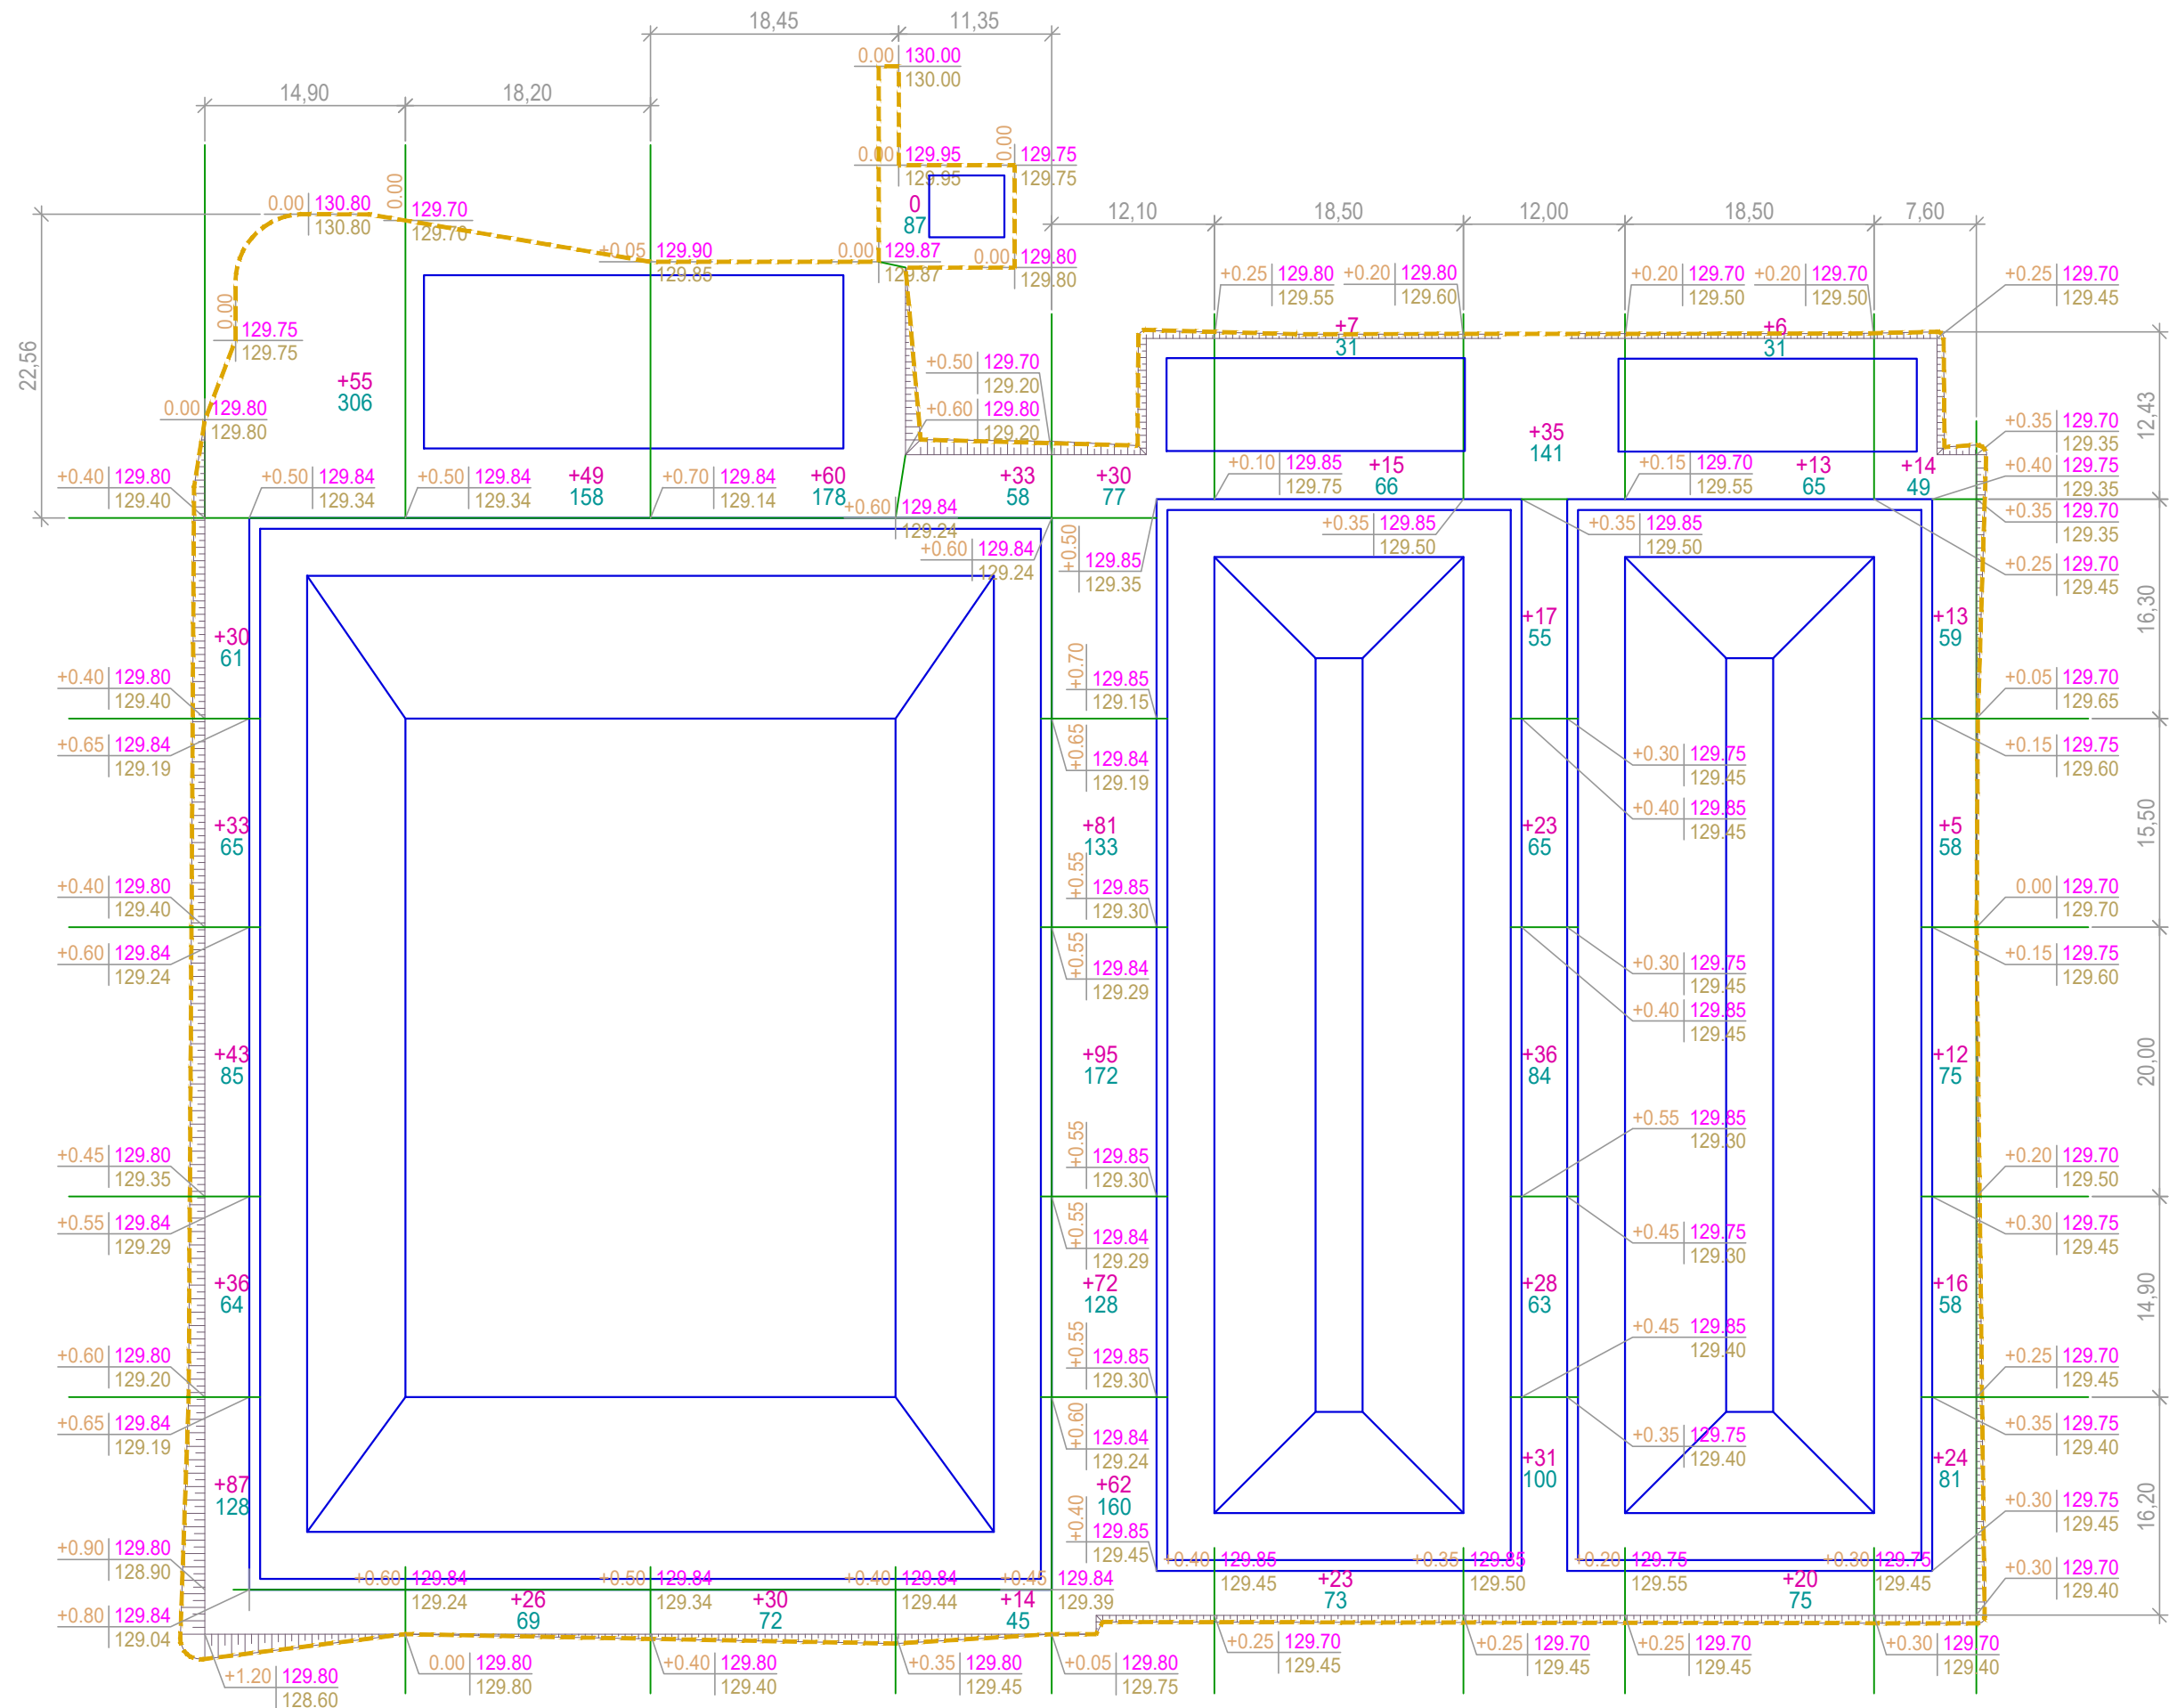

Всего, м³	Насыпь	284	75	90	47	340	45	170	65	131	Всего, м³	1247
	Выемка	-	-	-	-	-	-	-	-	-		-

Общая ведомость объемов земляных масс			
Наименование грунта	Количество, м³		Примечание
	Насыпь (+)	Выемка (-)	
1. Грунт планировки территории	1247		ГП
2. Вытесненный грунт,		1681	
в т.ч. при устройстве:			
в) автодорожных покрытий;		321	ГП
г) плодородной почвы на участках озеленения.		1360	ГП
3. Поправка на уплотнение	125		Инж.-геол. изыск.
Всего пригодного грунта	1372	321	
4. Недостаток пригодного грунта		1051	
5. Плодородный грунт (h=0,2 м), всего,		1360	Инж.-геол. изыск.
в т.ч.:			
а) используемый для озеленения территории	161		
б) избыток плодородного грунта	1199		
(рекультивация земель)			
6. Итого перерабатываемого грунта	2732	2732	

1. Сетка для подсчета объёмов перемещаемого грунта разбита по геометрическим фигурам.
2. Объемы земляных работ под зданиями и сооружениями см. раздел АС
3. До реконструкции объем плодородного грунта составляет 1360 м³, из них плодородный грунт в размере 161 м³ - озеленение незастроенной части проектируемой территории, избыток 1199 м³ - вывоз на рекультивацию.

- Условные обозначения:
- Условная граница проектируемой территории

Здания и сооружения

Линия "нулевых" работ

Перемещение грунта в выемке

Рабочая отметка

+0.35

129.85

129.50

Проектная отметка

+0.35

129.85

129.50

Существующая отметка земли

+80

377

Геометрический объем насыпи, м³

+80

377

Площадь насыпи (выемки), м²

						736050/2022/1-0-ГП				
						Реконструкция пескоотстойников (ПР 2-44, ВР 2-53) с ЦНС (ПР 2-35, ВР 2-54, ПР 2.2-58 и ВР 2.2-59) на промплощадке №2 рудника «Каратау»				
Изм.	Колуч.	Лист	№*док	Подпись	Дата					
						Генеральный план		Стадия	Лист	Листов
								РП	6	
Проверил	Жаримбетов				03.23	План земляных масс М 1:500		ТОО"СтройРекламПроект"		
Разработал	Шаймагамбетова				03.23					
Н.контроль	Жумабеков				03.23					