


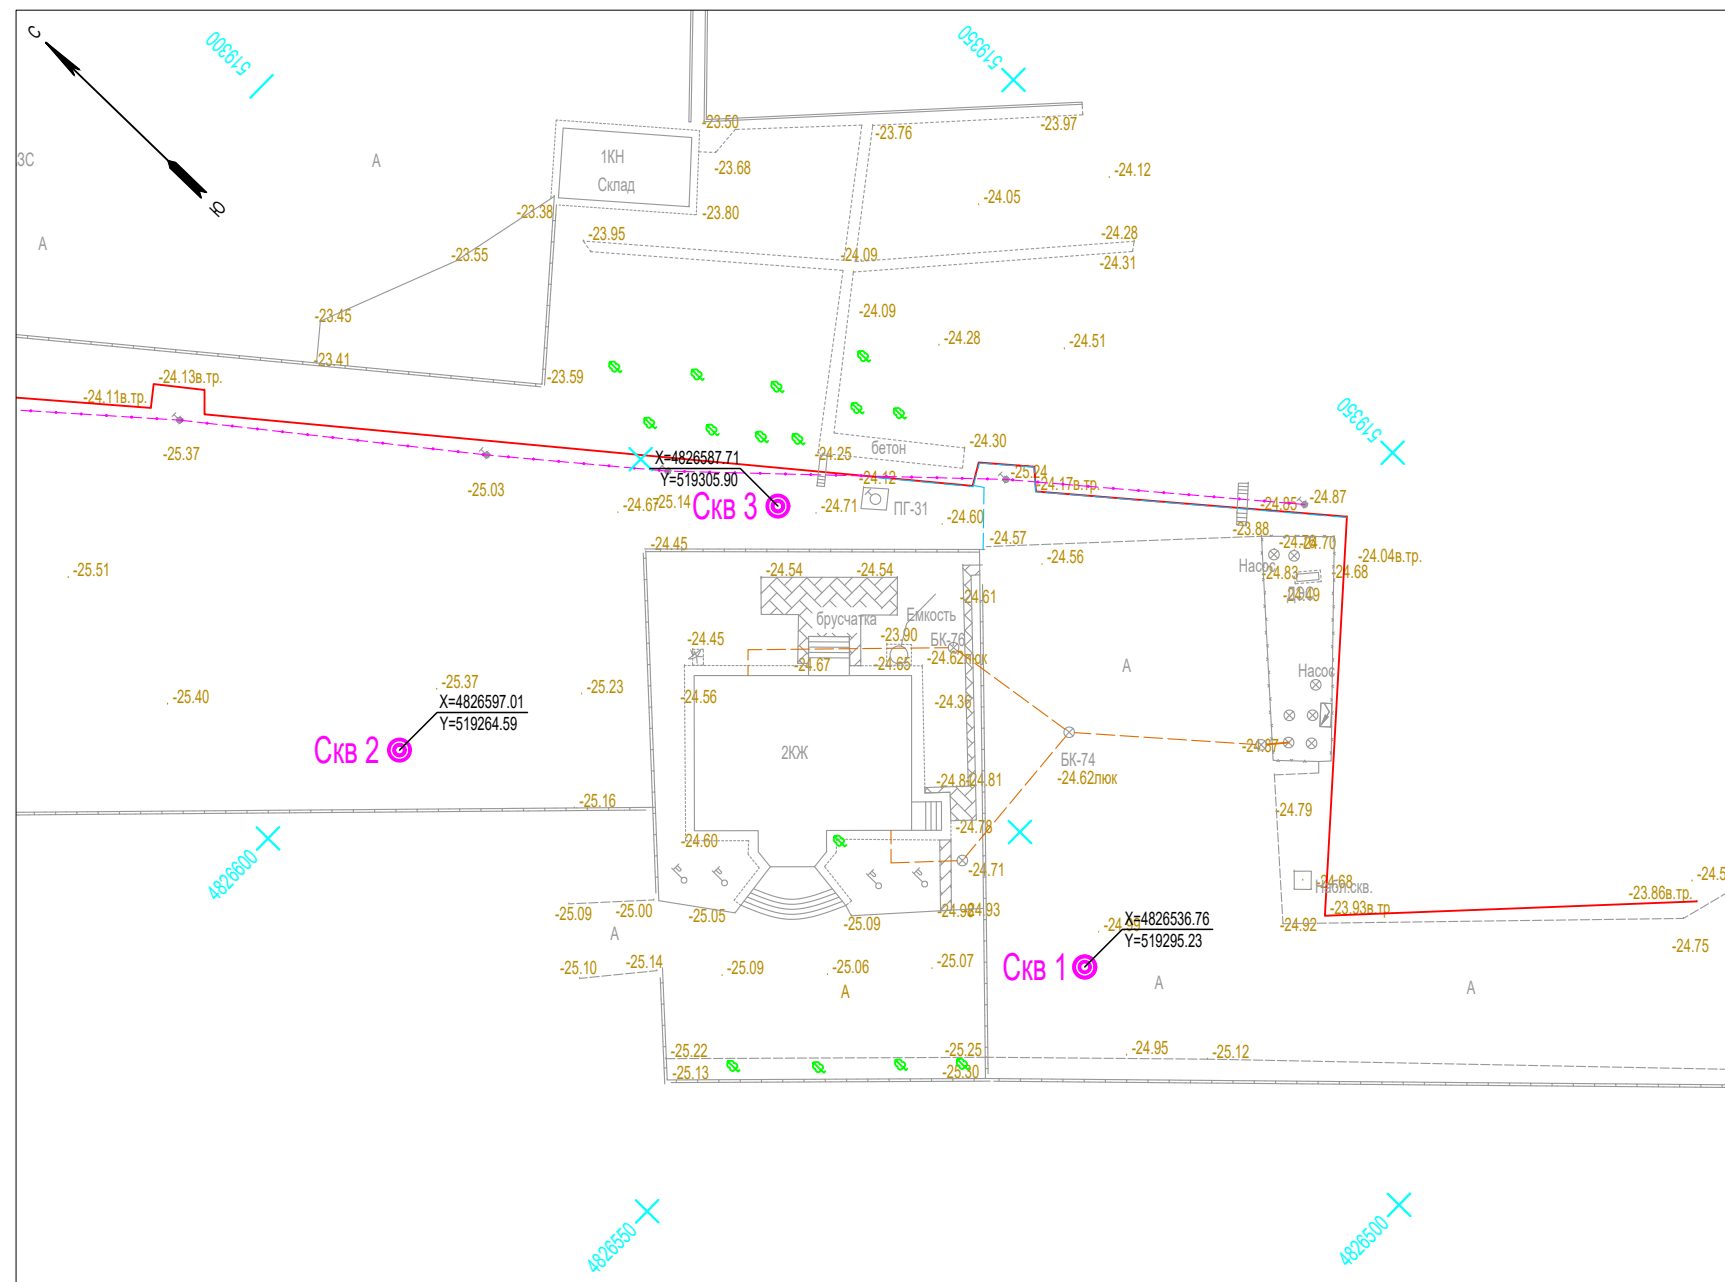

Обозначение	Наименование
	Геологическая скважина, глубиной 5 метров, в количестве 3 штук
	Фактическая отметка рельефа
	Существующие здания и сооружения
	Существующие дороги
	Существующие тротуары
	Существующее каменное ограждение
	Существующее проволочное ограждение
	Существующий водопровод
	Существующий кабель КИПиА
	Существующая канализация
	Существующая теплотрасса

Примечания:

1. Горизонтальная привязка проектируемых зданий координатная и линейная от существующих зданий и сооружений
2. Система координат UTM 39 WGS-84
3. Система высот Балтийская

						2023.10.028-ГП						
						«Реконструкция здания бытового корпуса УСХО (пос. Умирзак) БПО МНУ под лаборатории филиала ЦИР АО «КазТрансОйл»						
Изм.	Кол.уч.	Лист	N док.	Подп.	Дата.							
Разработал	Далекий				02.23	Химическая лаборатория	Стадия	Лист	Листов			
Проверил	Гриневич				02.23		РП	3				
ГИП	Демегенова				02.23							
Н.контроль	Абжапарова				02.23	Задание на геологию	Филиал ЦИР АО "КазТрансОйл" ПСБ г. Актау М 1:500					