
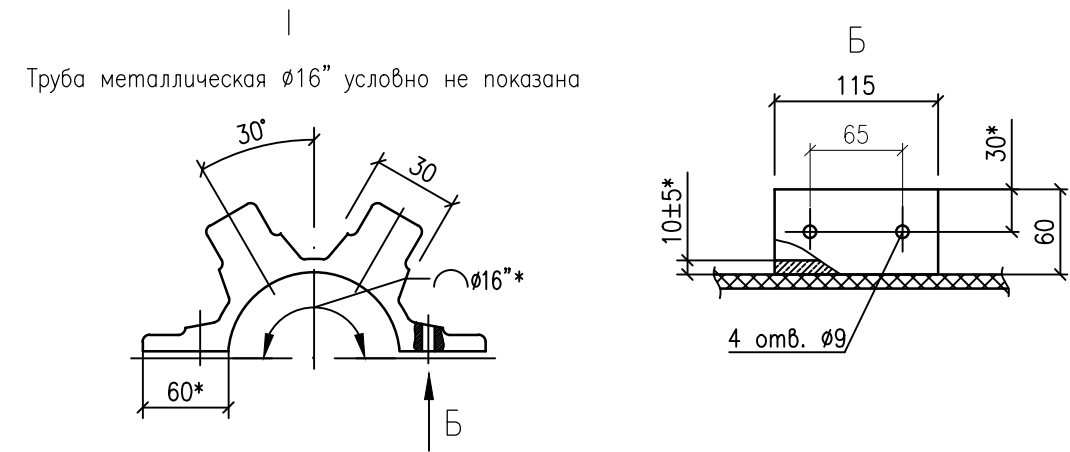
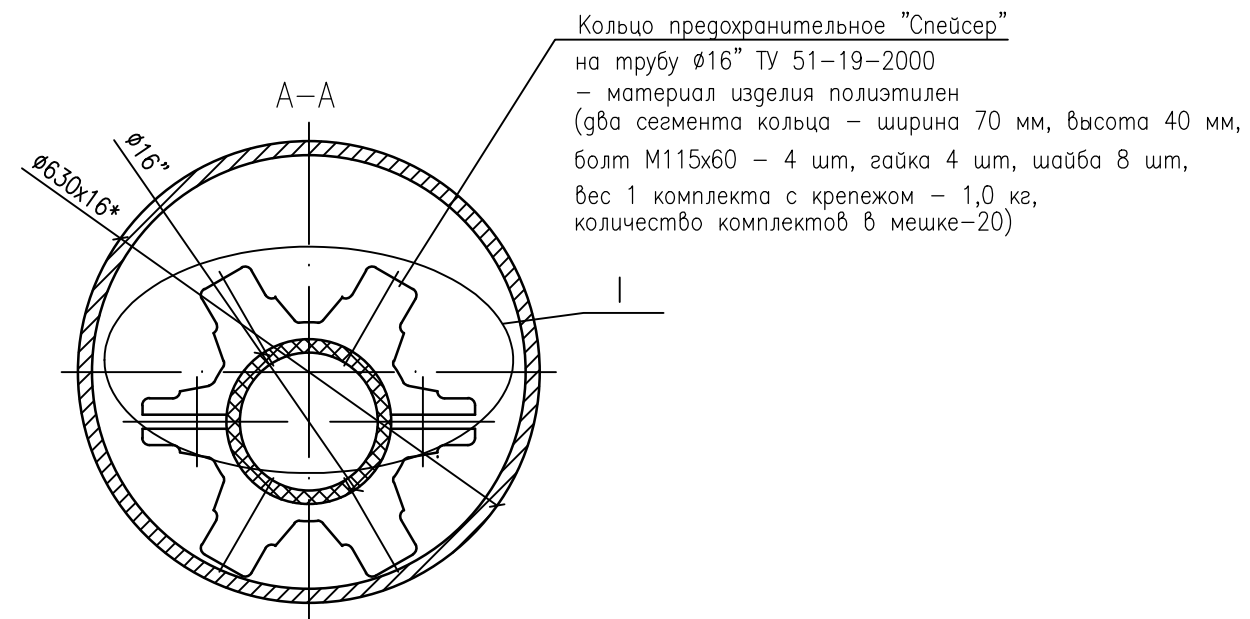
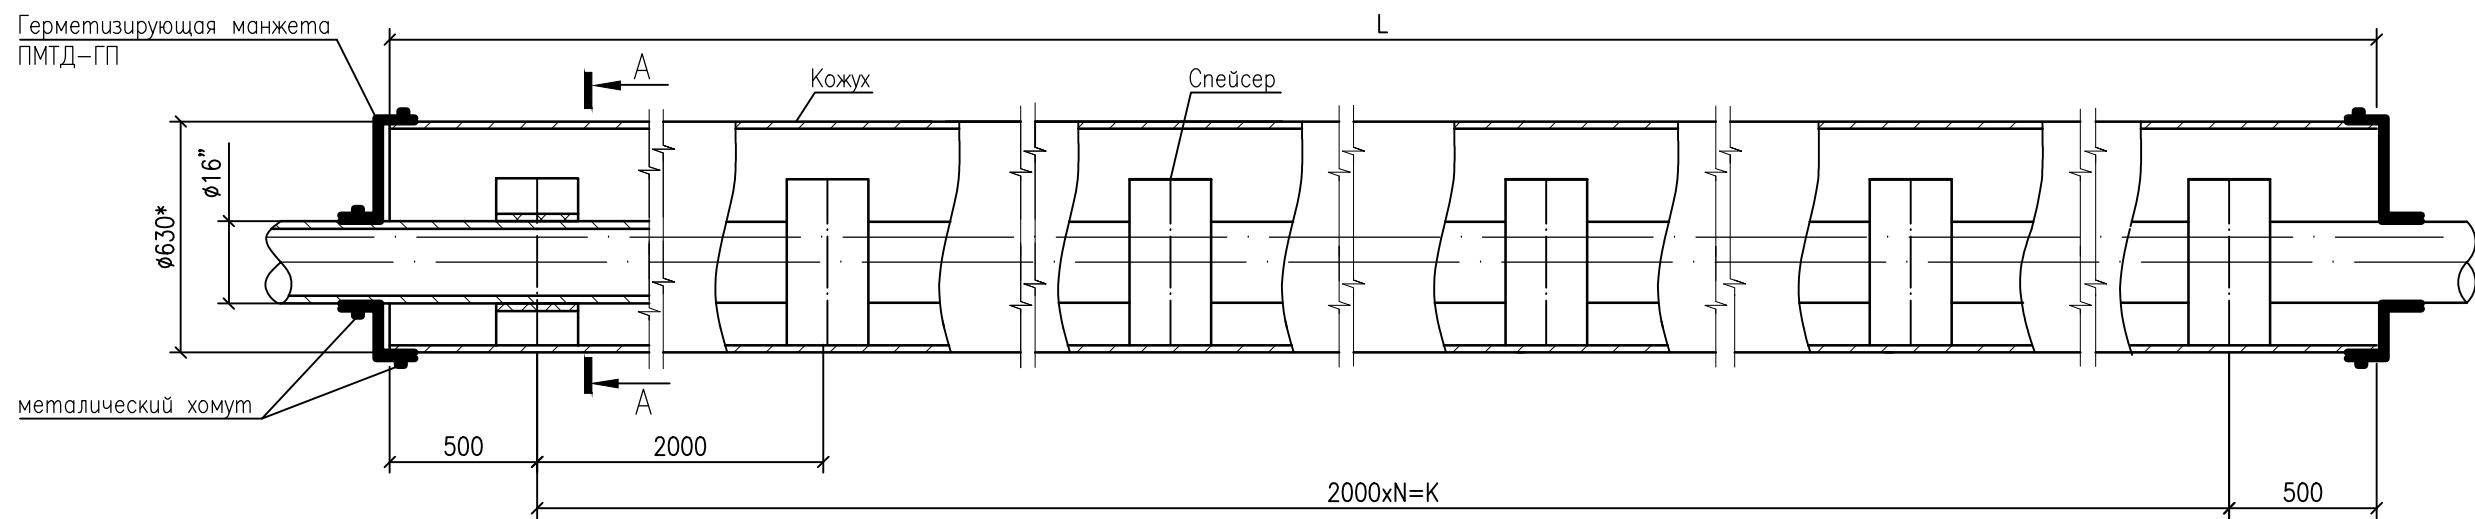


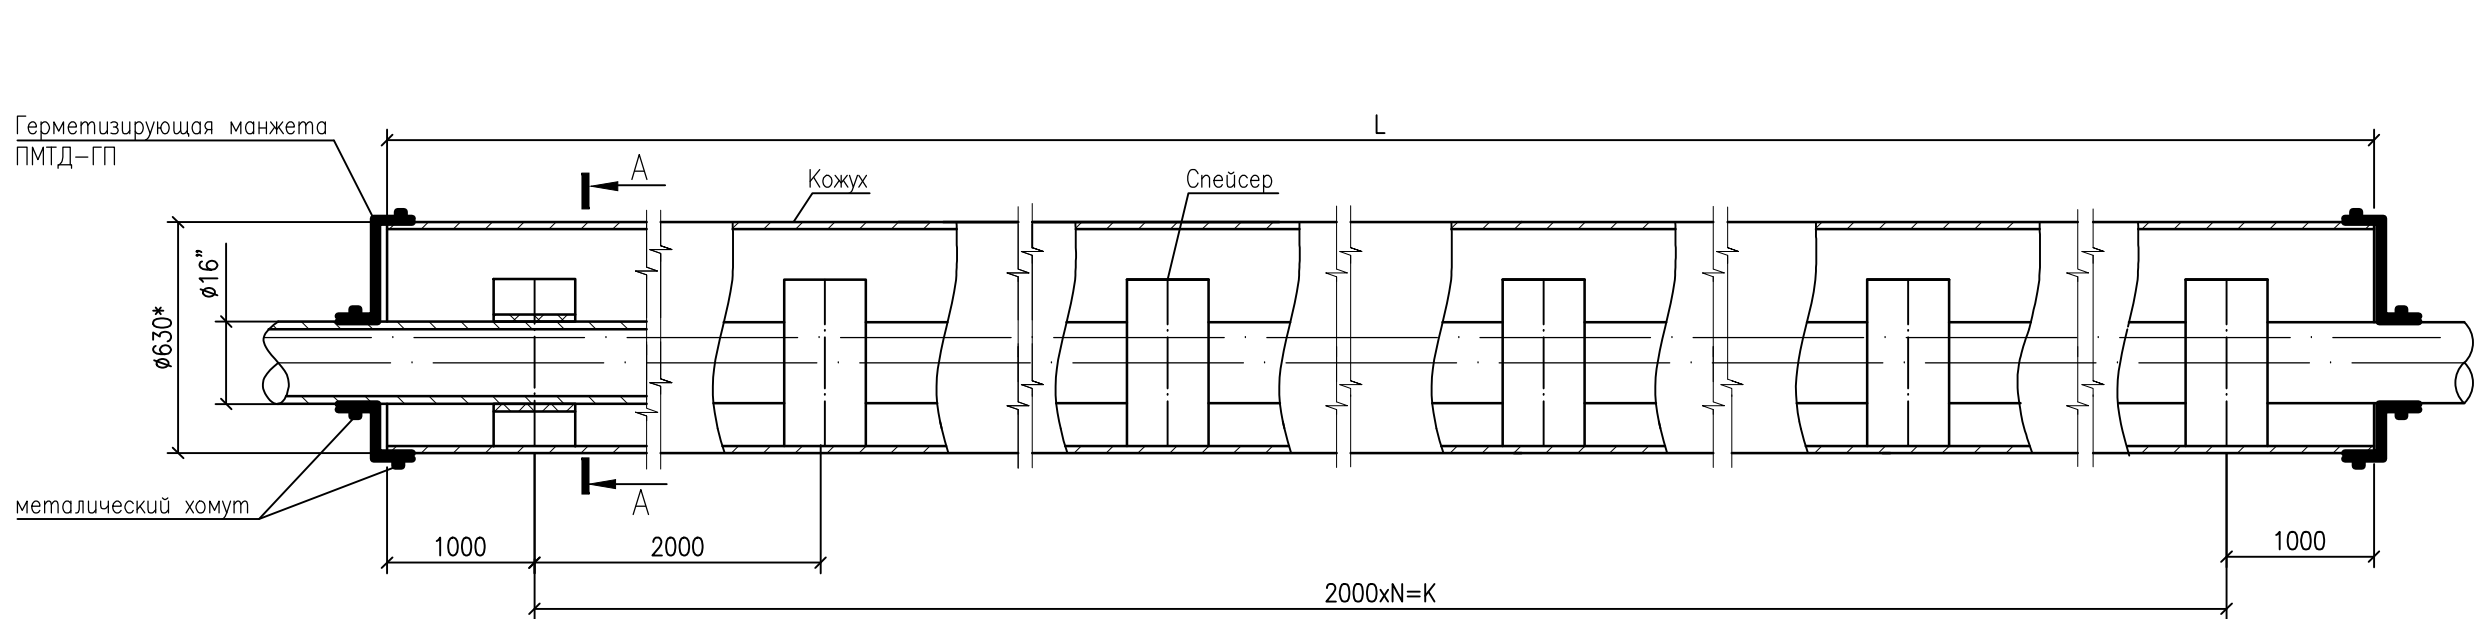

- Сегменты спейсера монтируются болтовым соединением МВ с химическим фосфатным покрытием, пропитанным маслом. Количество сегментов в кольце-спейсере для трубопровода 16дюймов – 2 шт.
- Герметизирующая манжета поставляется в комплекте с деталями крепления.
- *Размеры для справок.
- Количество кожухов длиной 10м – 1шт.
- Количество кожухов длиной 12м – 1шт.
- Количество кожухов длиной 13м – 1шт.
- Количество кожухов длиной 14м – 1шт.
- Количество кожухов длиной 15м – 1шт.
- Количество кожухов длиной 16м – 1шт.
- Количество кожухов длиной 17м – 1шт.
- Количество кожухов длиной 18м – 4шт.
- Количество кожухов длиной 19м – 2шт.
- Количество кожухов длиной 20м – 1шт.
- Количество кожухов длиной 21м – 2шт.
- Количество кожухов длиной 22м – 1шт.
- Количество кожухов длиной 25м – 1шт.
- Количество кожухов длиной 26м – 1шт.
- Количество кожухов длиной 27м – 1шт.
- Количество кожухов длиной 32м – 1шт.
- Количество кожухов длиной 41м – 1шт.

Длина кожуха L, мм	Кольцо предохранительное "Спейсер" п,шт	Расстояние между концевыми спейсерами К, мм	Кол-во шагов установки колец "спейсера" N,шт
10000	5	8000	4
12000	6	10000	5
13000	7	12000	6
14000	7	12000	6
15000	8	14000	7
16000	8	14000	7
17000	9	16000	8
18000	9	16000	8
19000	10	18000	9
20000	10	18000	9
21000	11	20000	10
22000	11	20000	10
25000	13	24000	12
26000	13	24000	12
27000	14	26000	13
32000	16	30000	15
41000	20	40000	20

0528/17-н-01-01-ТХ						
Строительство завода по опреснению пластовой воды на месторождении Каражанбас. Корректировка. Первая очередь строительства.						
Изм.	Кол.уч.	Лист	N док.	Подпись	Дата	
Разработал	Жумаев	11.17				
Проверил	Бекмаганбетова	11.17				
Т.контроль	Горячев	11.17				
Н.контроль	Беляев	11.17				
ГИП	Ереженов	11.17				
Третий пусковой комплекс. Внешние сети				Стадия	Лист	Листов
				П	53	
Защитный кожух 600 для трубы 16"				АО "КазНИПИмунгаз"		
М1:50						