


Адрес :
Республика Казахстан, 030000
г.Актобе, ул. Джамбула, дом 81

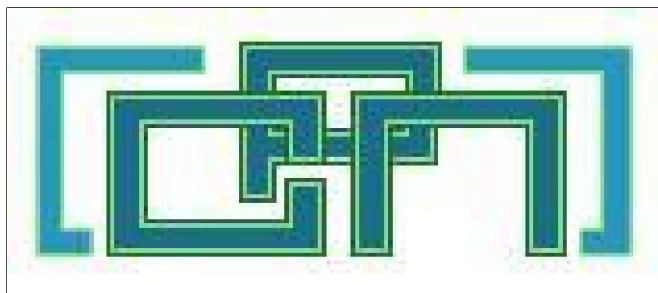

Телефон/Факс
8(7132)908-237, 8(7132)908-241,
Эл. почта: haletov@mail.ru

Республика Казахстан
ГСП N15012541

РАБОЧИЙ ПРОЕКТ

*Строительство локальных пескоотстойников ПР, ВР (V-5000м.куб) с
технологической насосной станцией на северо-восточном фланге
участка №2 на руднике «Каратау»*


Архитектурно-строительные решения

744101/2022/1-1-АС

Пескоотстойники ПР и ВР СВФ (пятно ПР 1.1 и ВР 1.2)

г.Актобе
2022г.

Адрес :
Республика Казахстан, 030000
г.Актобе, ул. Джамбула, дом 81

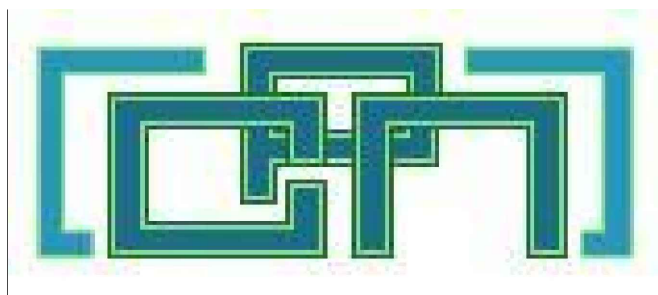

Телефон/Факс
8(7132)908-237, 8(7132)908-241,
Эл. почта: haletov@mail.ru

Республика Казахстан
ГСП N15012541

РАБОЧИЙ ПРОЕКТ

*Строительство локальных пескоотстойников ПР, ВР (V-5000м.куб) с
технологической насосной станцией на северо-восточном фланге
участка №2 на руднике «Каратау»*

Архитектурно-строительные решения

744101/2022/1-1-АС

Пескоотстойники ПР и ВР СВФ (пятно ПР 1.1 и ВР 1.2)

Директор ТОО "СтройРекламПроект"




Главный инженер проекта




г.Актобе
2022г.

Халетова Б.

Жаримбетов Д.

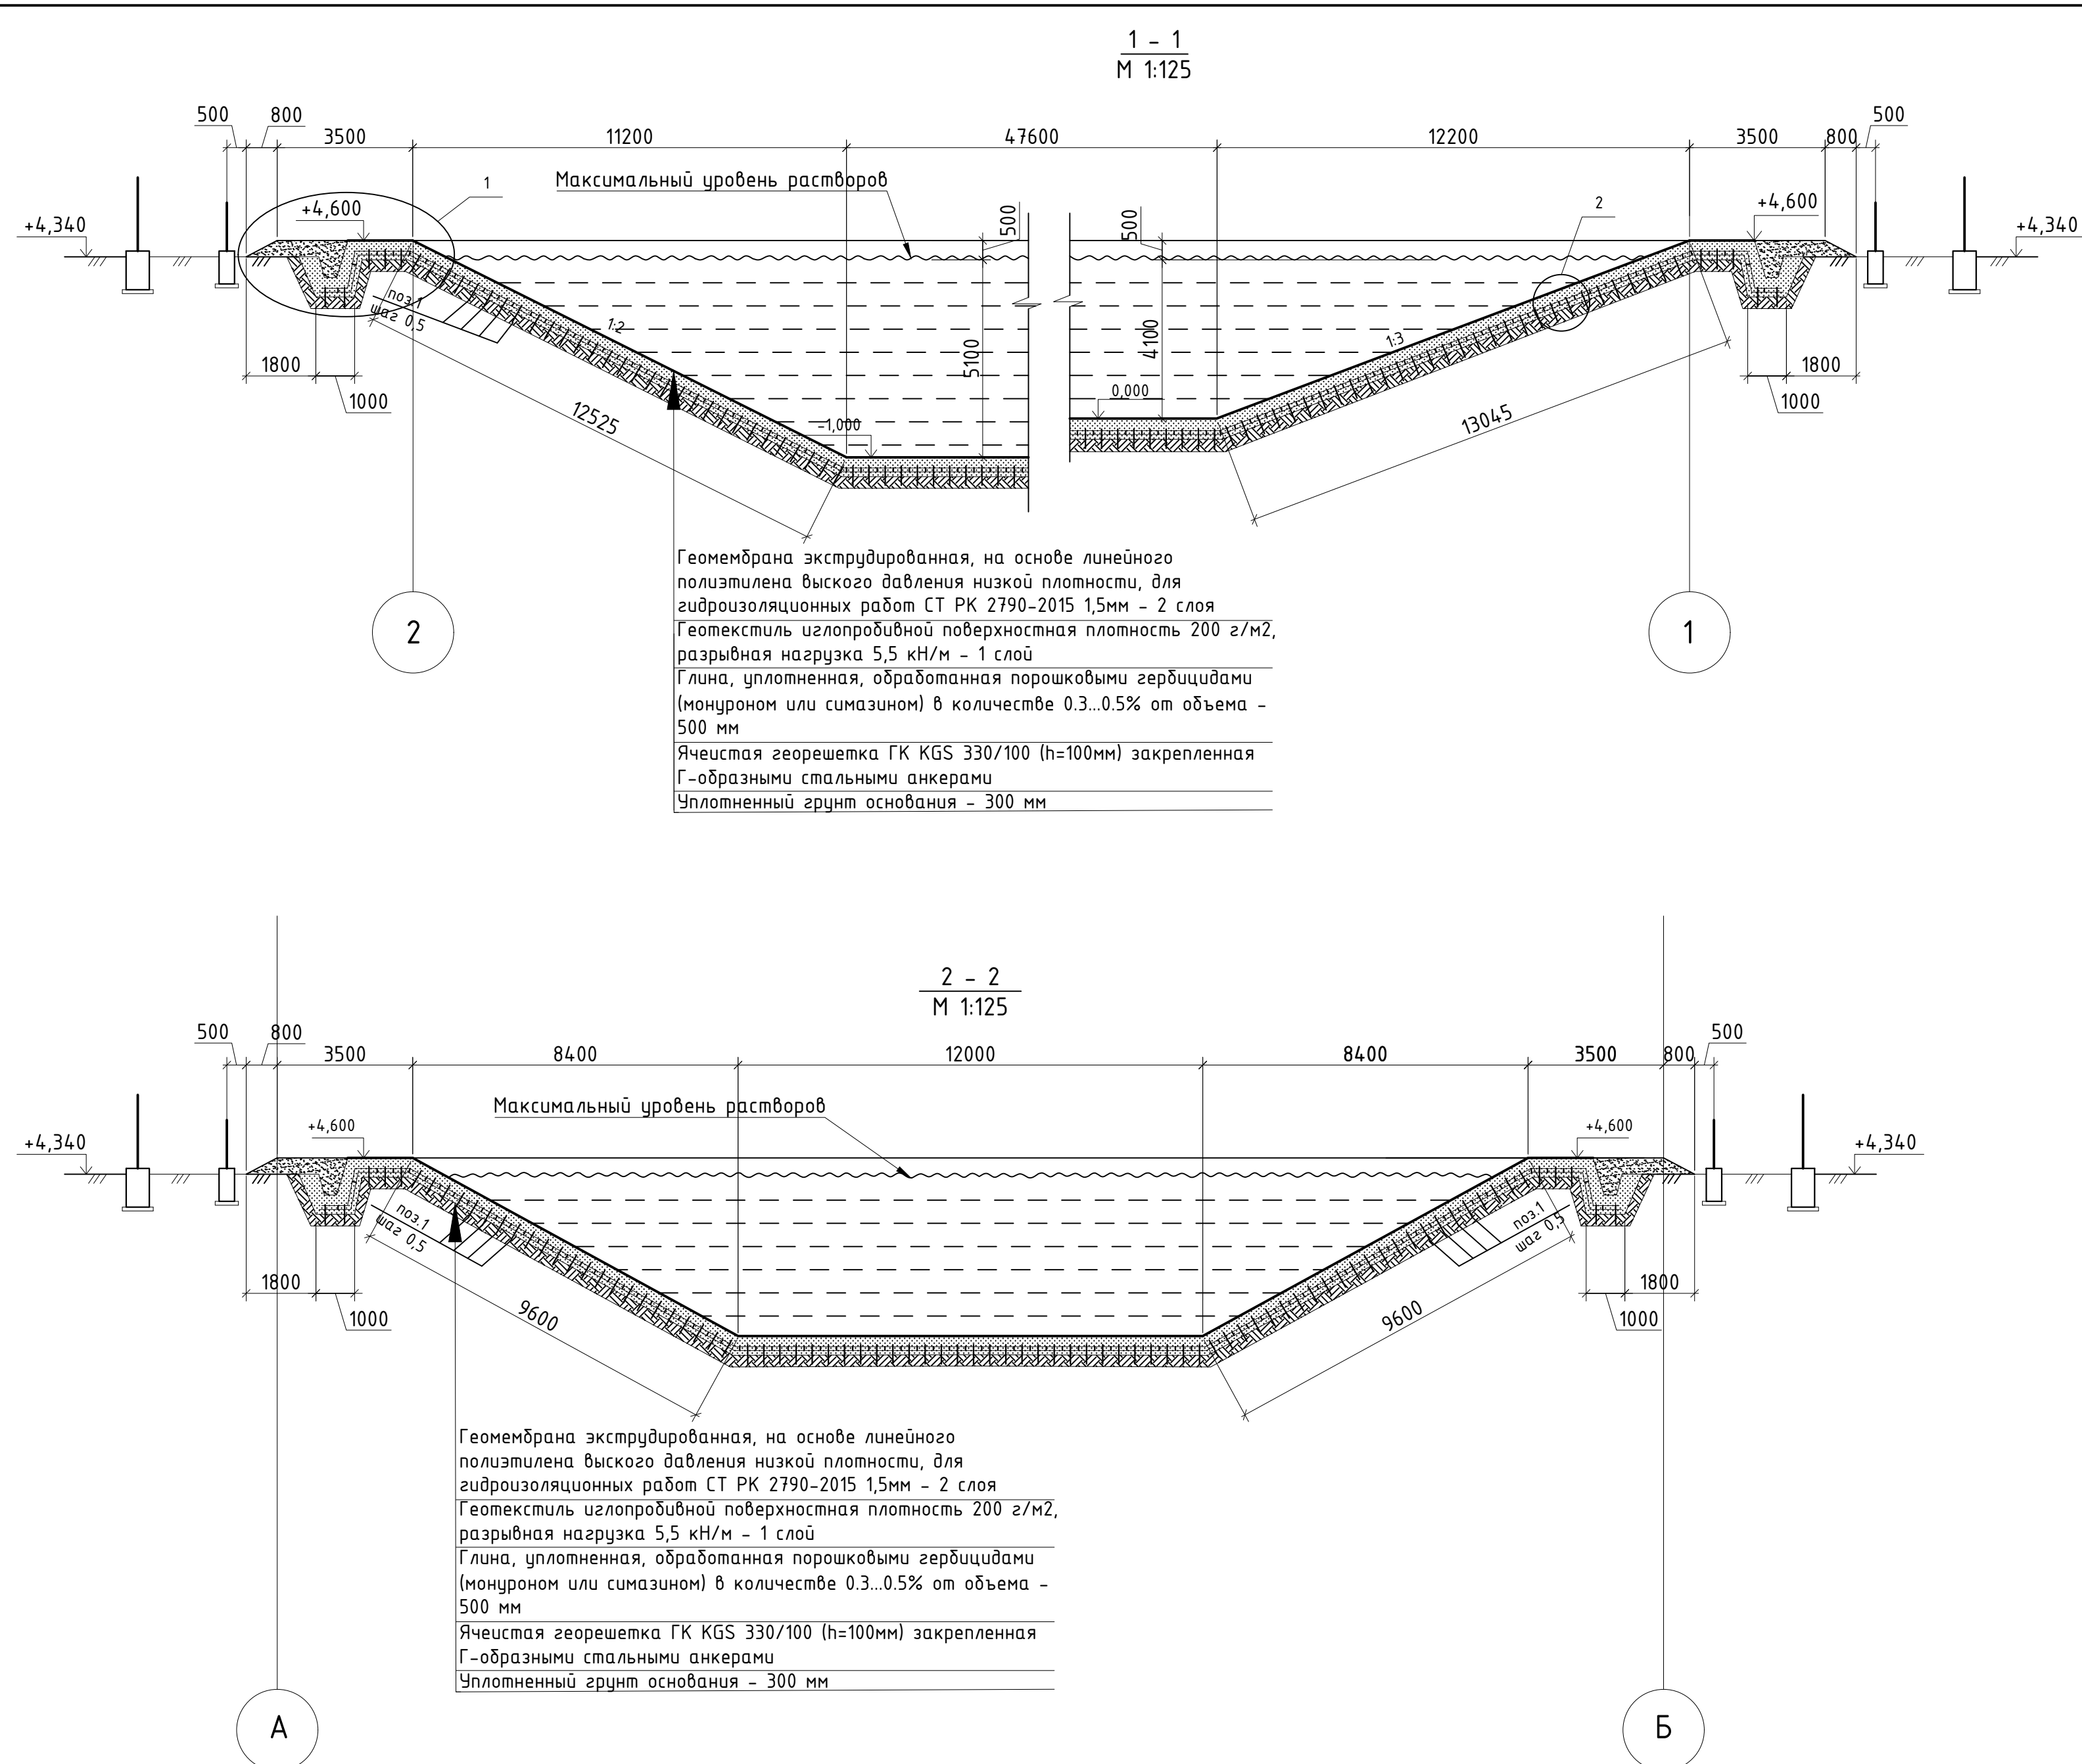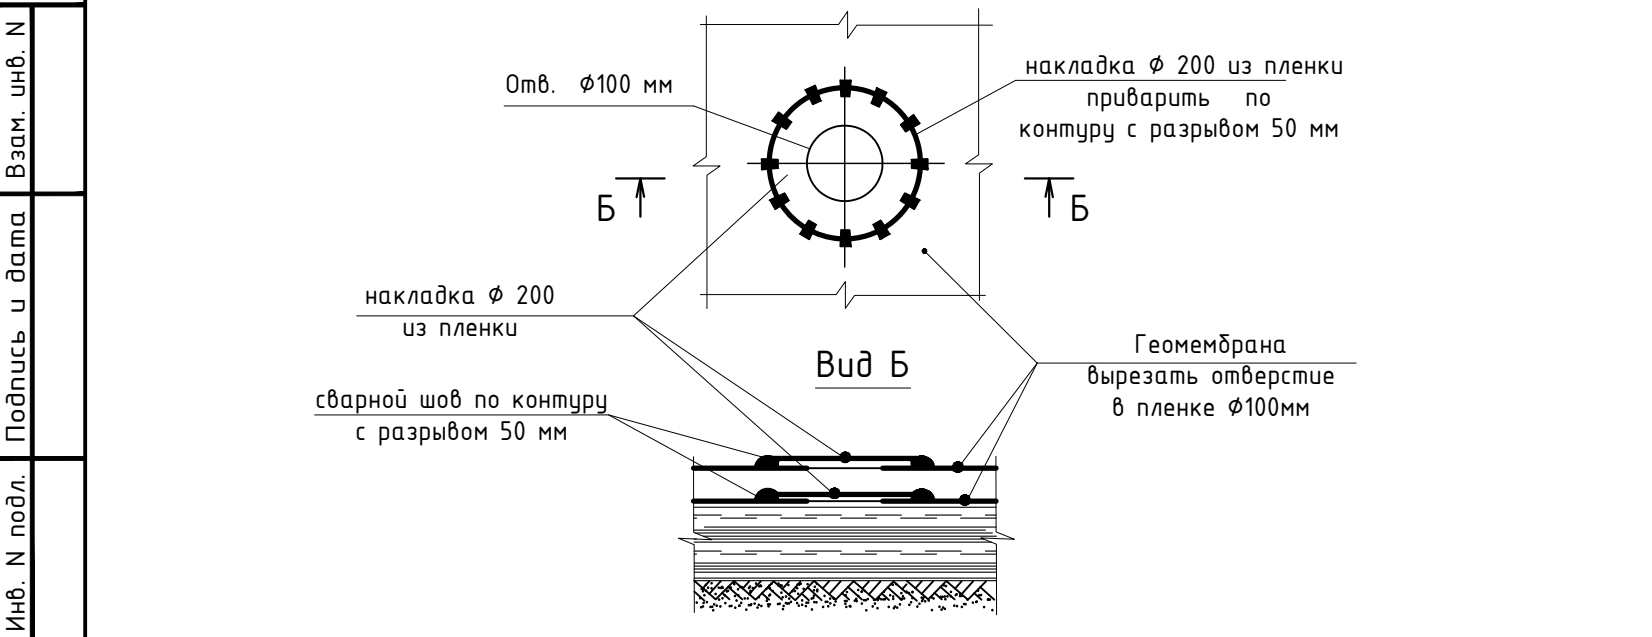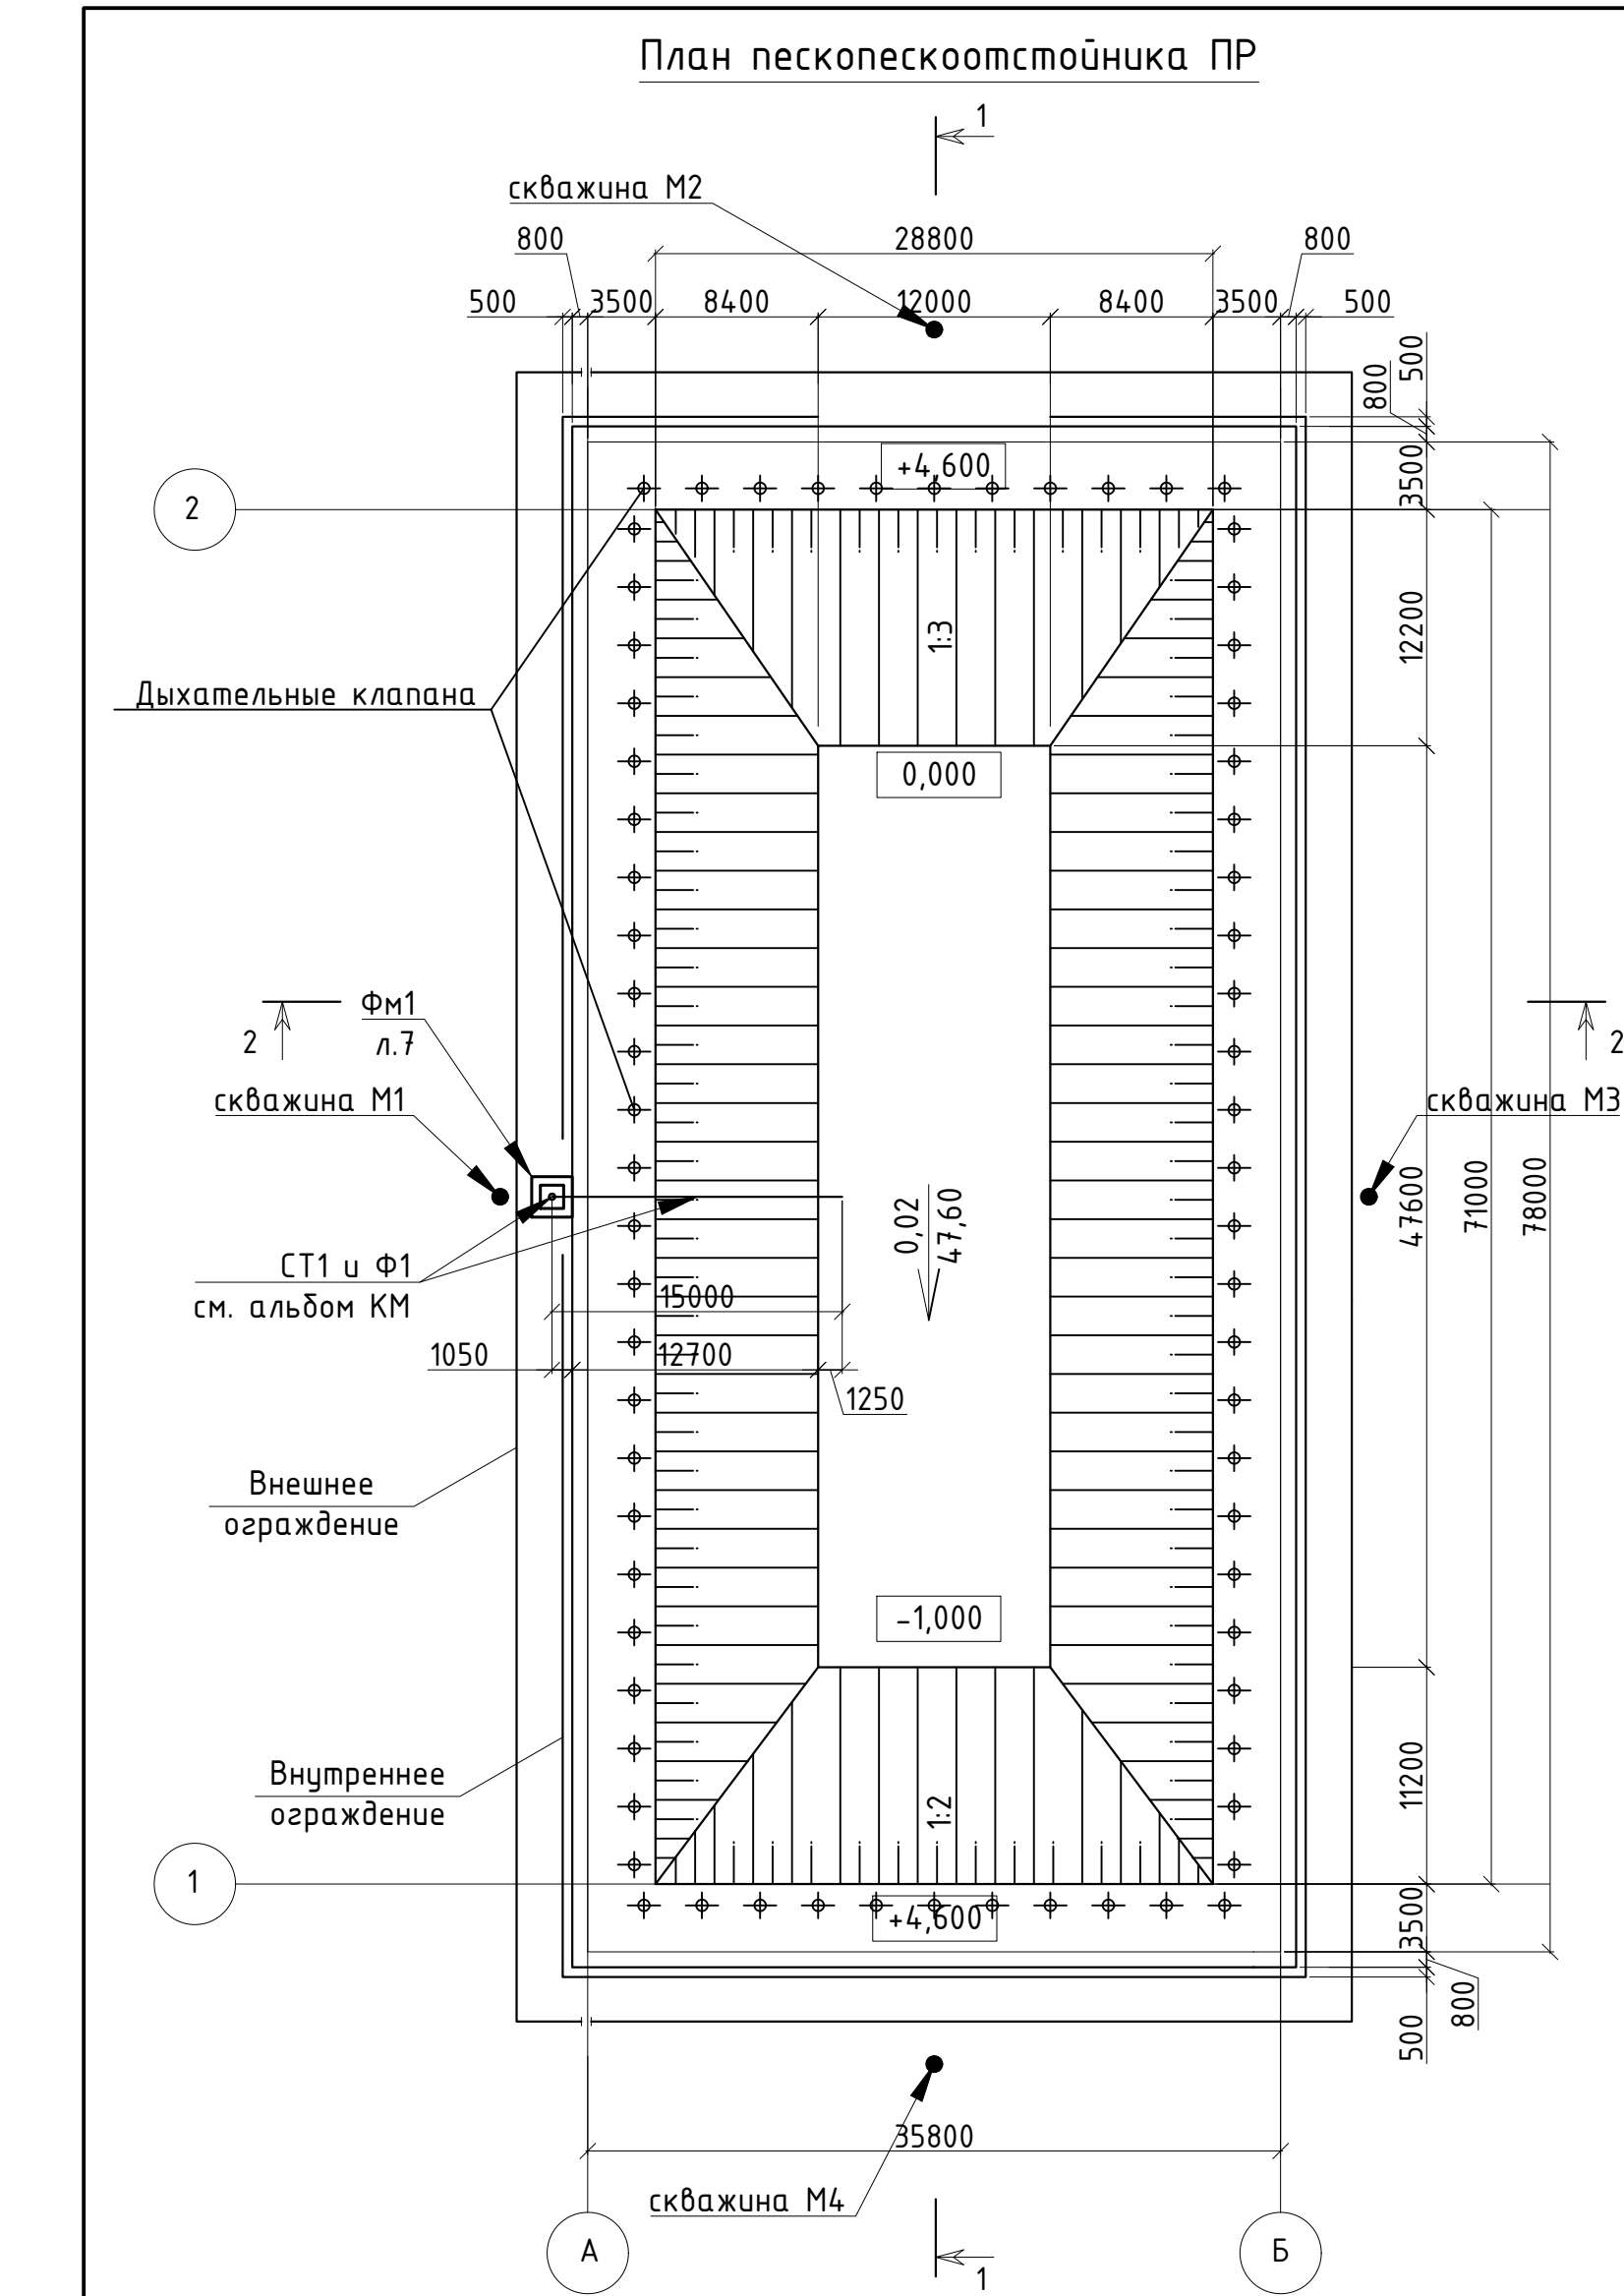

Спецификация на монтаж пескоотстойника ПР					
№ п/п	Наименование	Ед. изм.	Кол.	Масса, ед.кг	Примечание
	Рабочий объем	м³	5000		
	Геометрический объем чаши	м³	5670		
Площадь	Дна	м²	571,2		
	Откосов	м²	2368,2		
	Берм	м²	1170,0		
	Всего	м²	4109,4		
1	Количество глины для подстилающего слоя h=500 мм и заполнения штрабы (зуба)	м³	2725		
2	Количество гербицида (монурон или симазин) на обработку	кг	7.10		Удельный расход гербицида 10-15 кг/га
3	Арматура А500 (А-III) по ГОСТ 34028-2016 Ø16мм L = 600	шт.	16440	0.95	15618.00 кг
4	Ячеистая георешетка ГК KGS 330/100 (h=100мм) закрепленная Г-образными стальными анкерами	м²	4750		
5	Геомембрана экструдированная, на основе линейного полиэтилена высокого давления низкой плотности, для гидроизоляционных работ СТ РК 2790-2015 1,5мм (2 слоя)	м²	10950		с учетом запаса 15% на нахлесты и устройства дыхательных клапанов
6	Геотекстиль излопробивной поверхностная плотность 200 г/м2, разрывная нагрузка 5,5 кН/м	м²	5475		с учетом запаса 15% на нахлесты
7	Пленка полиэтиленовая ГОСТ 10354-82, t=0,15мм	м²	3.36		устройство дыхательных клапанов

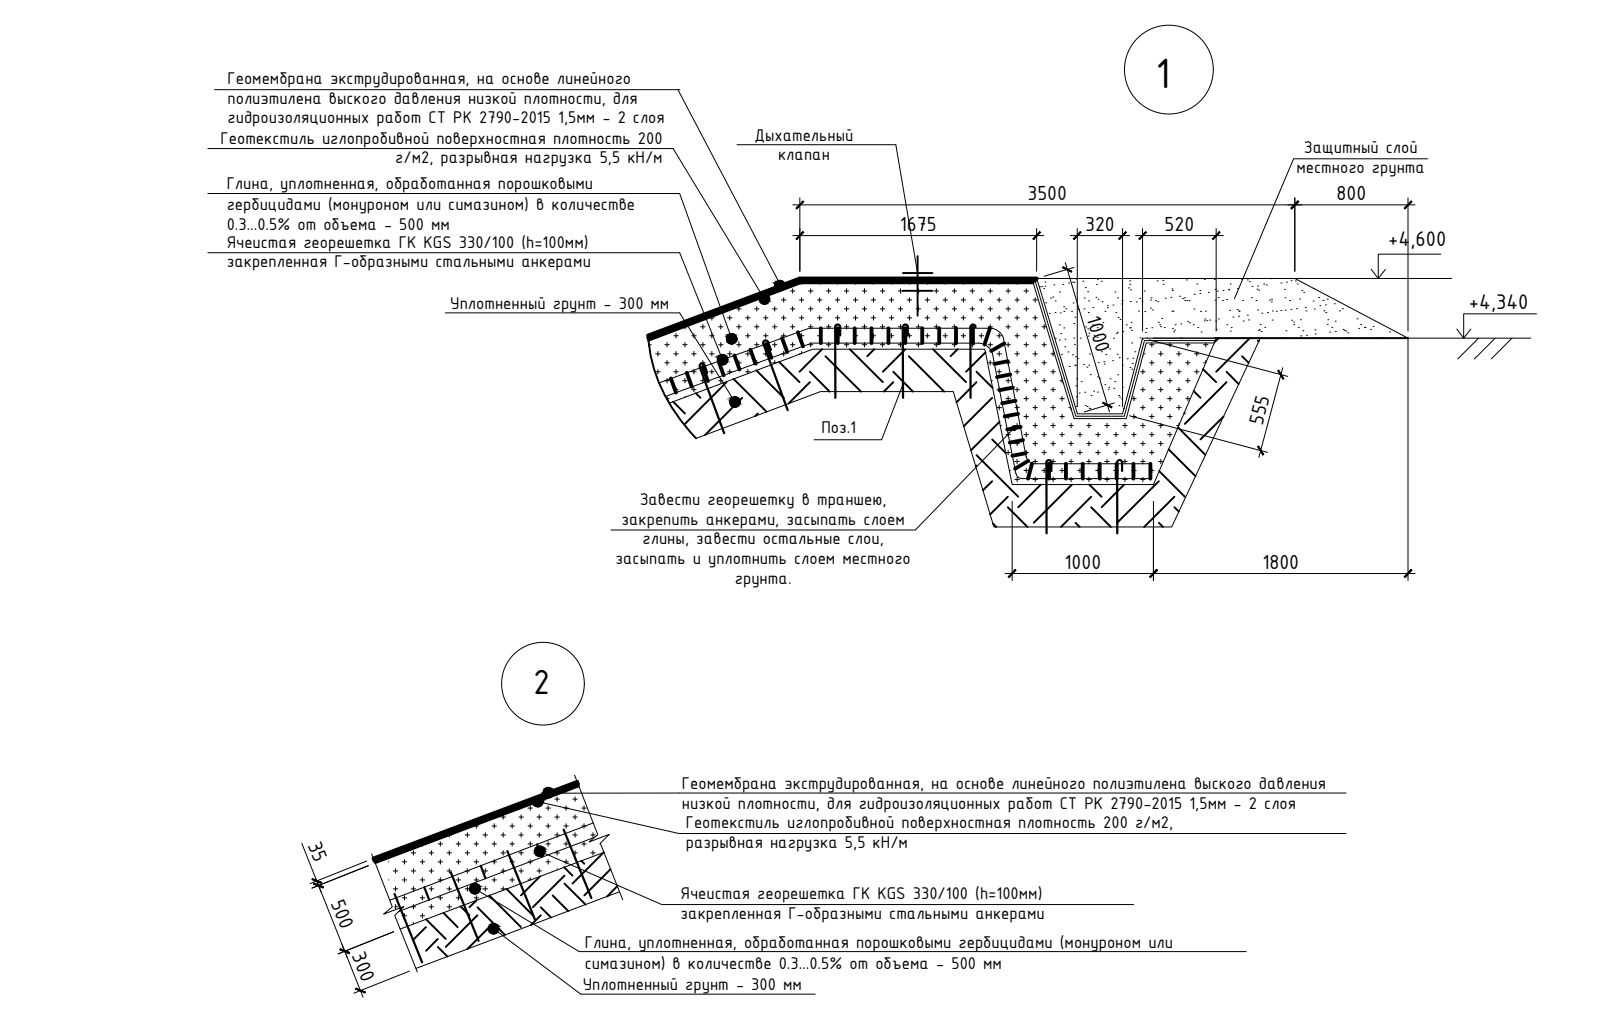

- Общие указания см. на листе 1.
 - Работать совместно с л. 3, 6-8.
 - Перечень видов работ для которых необходимо составлять акты освидетельствования скрытых работ:
 - устройство 1 слоя глины, обработанной порошковыми гербицидами;
 - устройство слоев из геотекстиля и геомембраны;
- Монтажные работы.
- Полимерные листы укладываются внахлест и свариваются аппаратом горячего воздуха под давлением с получением двойного шва шириной 100мм и созданием промежуточного канала для возможности проверки сварного шва.
- Полевой контроль качества производится до введения объекта в эксплуатацию.
- проверка герметичности двойного сварного шва изыточным давлением воздухом.
 - электроискровая проверка герметичности экструзионного и Т-образного швов.
 - разрушающий контроль качества сварных швов с помощью мобильной разрывной машины.

744101/2022/1-1-АС					
Строительство локальных пескоотстойников ПР,ВР(V=5000м.куб.) с технологической насосной станцией на северо-восточной фланже участка №2 на руднике "Каратау"					
Изм.	Колуч.	Лист	№док.	Подпись	Дата
Выполнил	Константинова	03.23	Пескоотстойники ПР и ВР СВФ (пятано ПР 1.1 и ВР 1.2)		
Проверил	Жаримбетов	03.23			
Н.Контроль	Жумабеков	03.23			
План пескоотстойника ПР.				Стадия	Лист
				РП	3
				Листов	
				ТОО "СтройРекламПроект"	

План ограждения пескоотстойника ПР

42000

1000

3000

39000

1400

1200

ОЗ - 4

14 мм.

ОЗ - 5

1 мм.

ОЗ - 5

1 мм.

15000

8400

15000

ОЗ - 1

5 мм.

ОЗ - 1

5 мм.

ОЗ - 3

1 мм.

36000

ОЗ - 1

12 мм.

ОЗ - 4

28 мм.

ОЗ - 1

26 мм.

ОЗ - 4

28 мм.

71000

84000

8600

Узел А

Узел Б

36000

ОЗ - 1

12 мм.

ОЗ - 1

12 мм.

ОЗ - 2

1 мм.

36000

2400

ОЗ - 4

14 мм.

35800

3000

1000

Калижка





39000

ОЗ - 4

14 мм.

А



Б

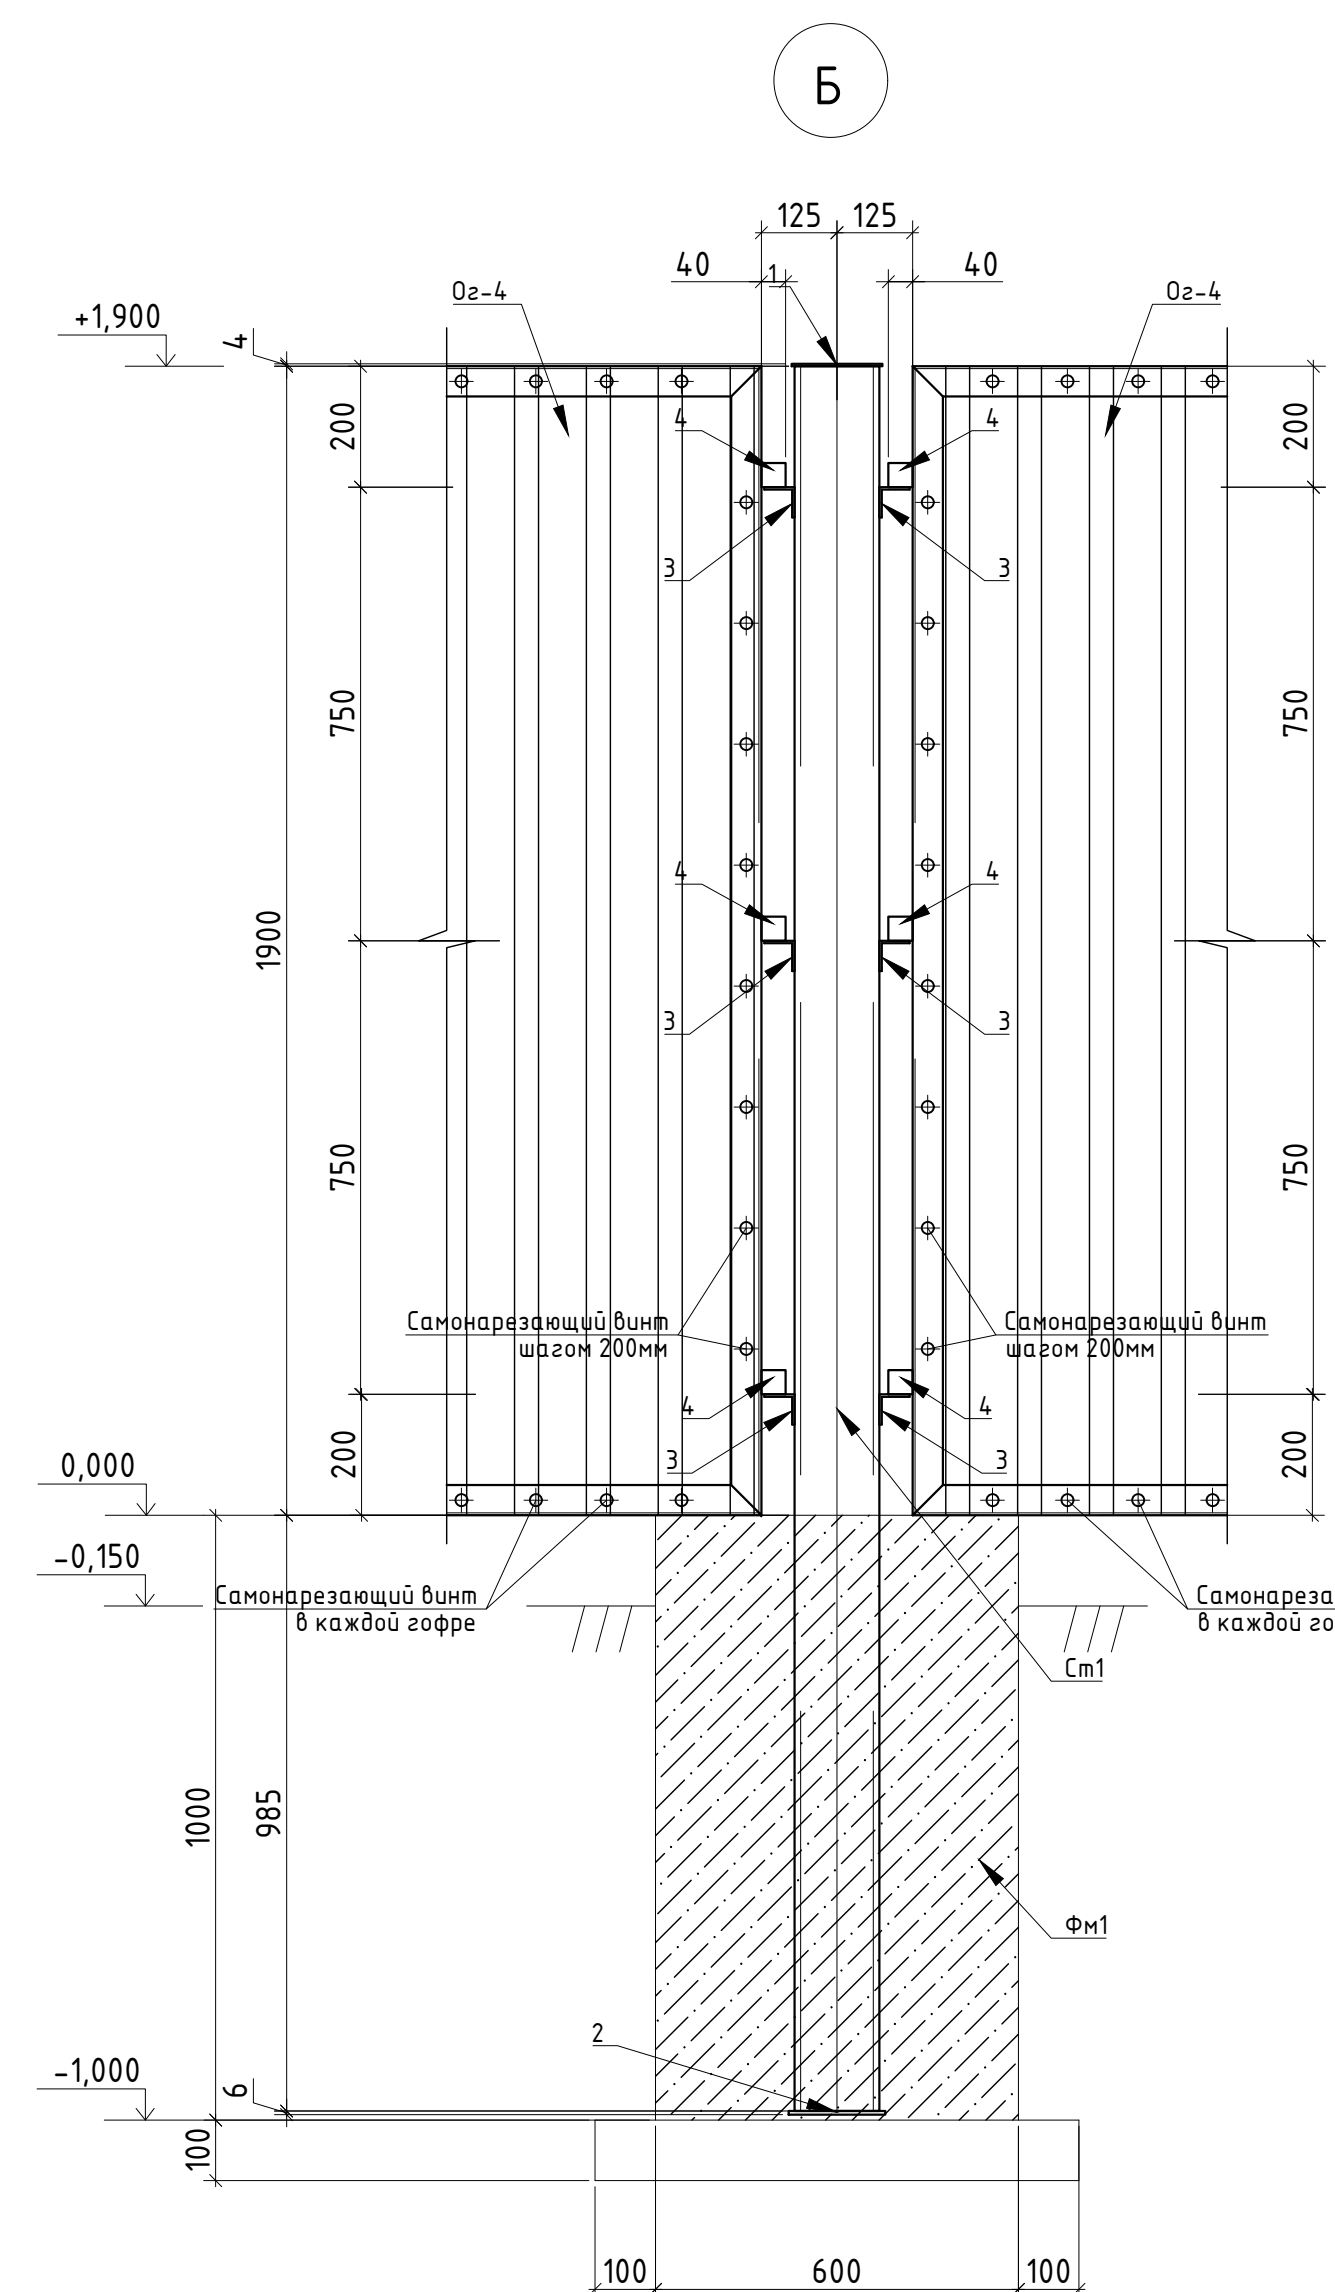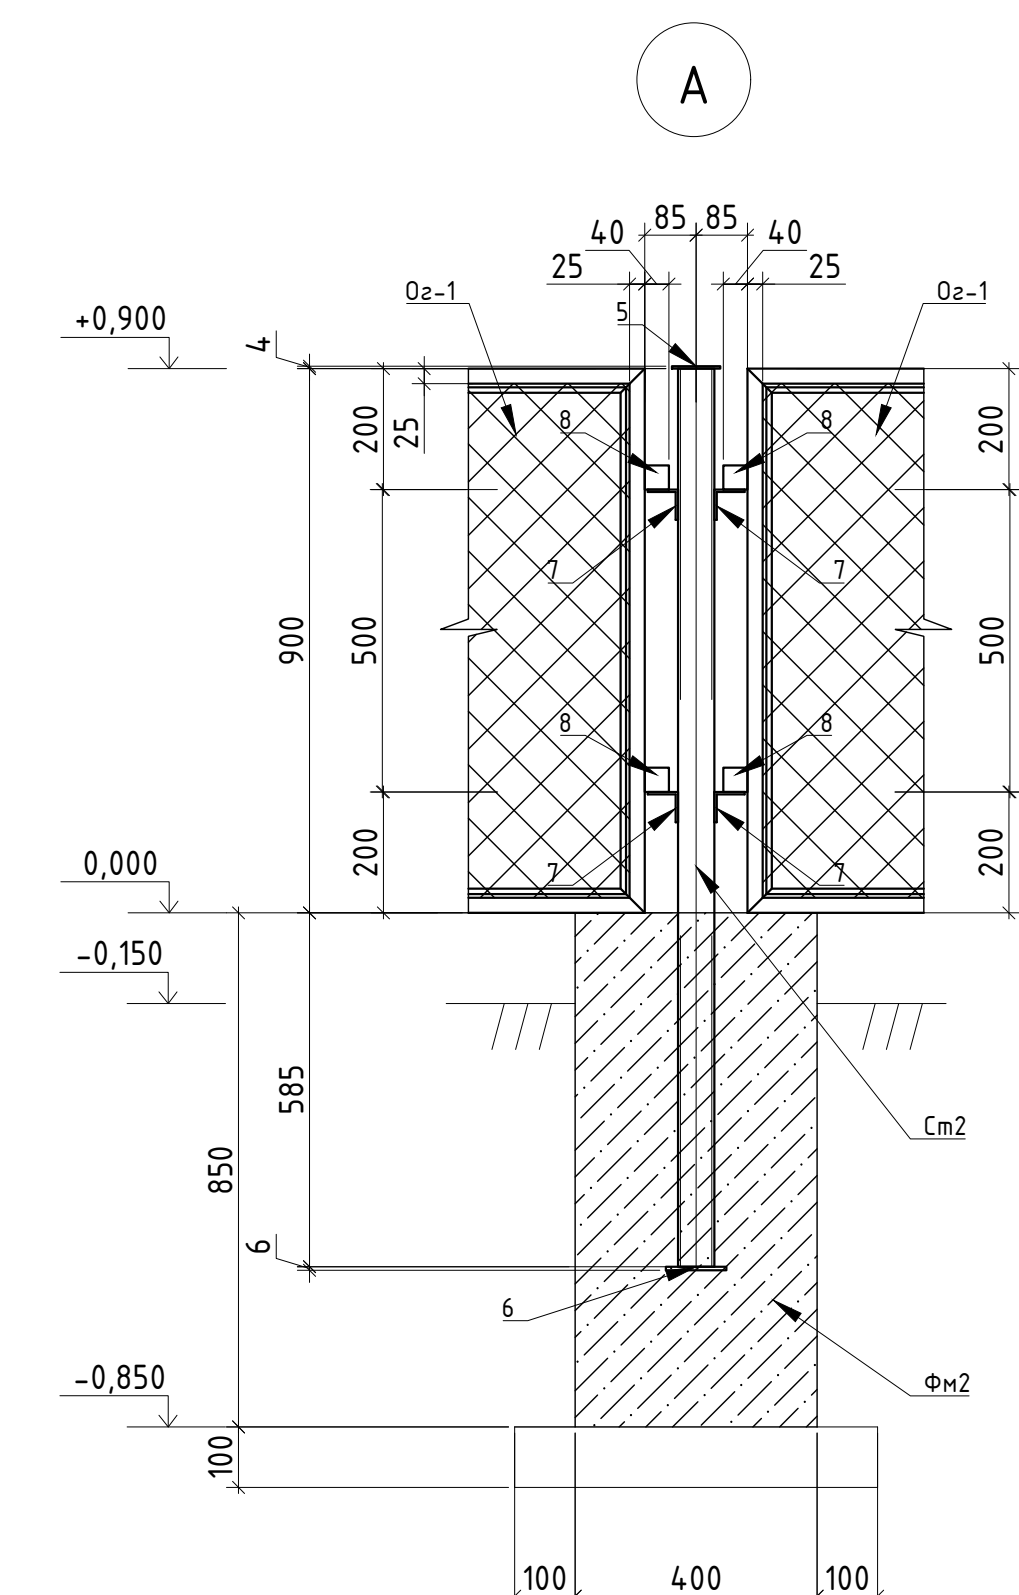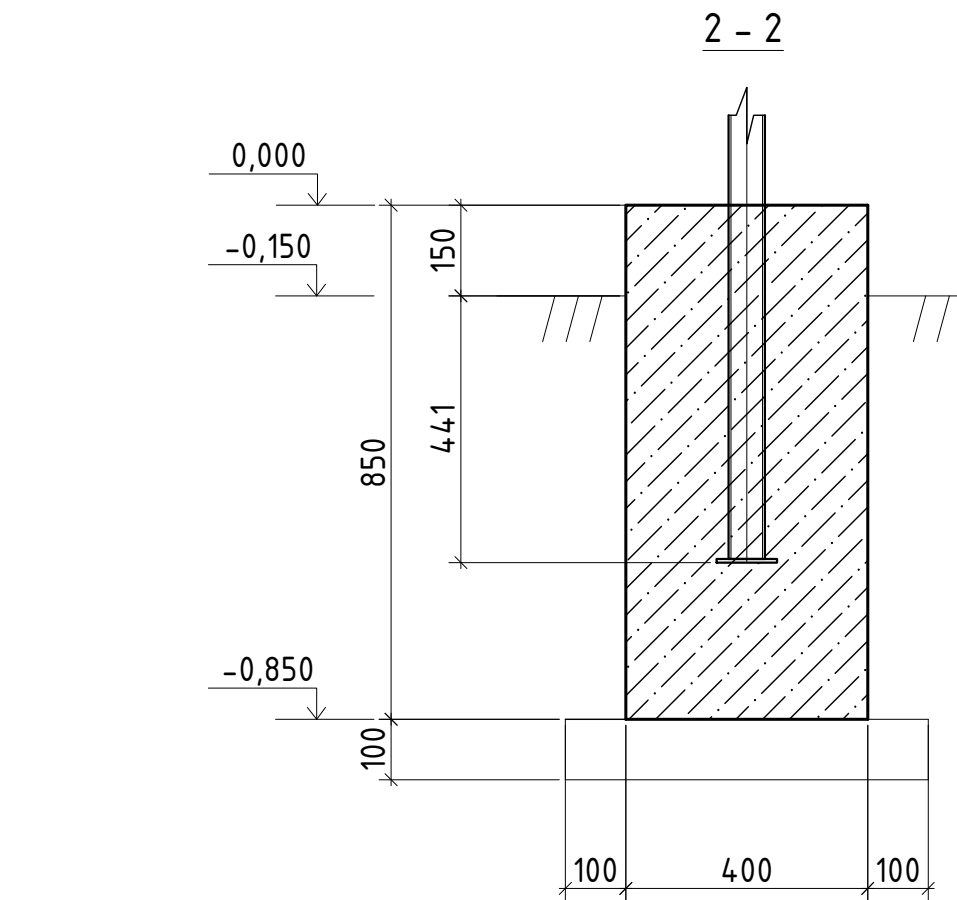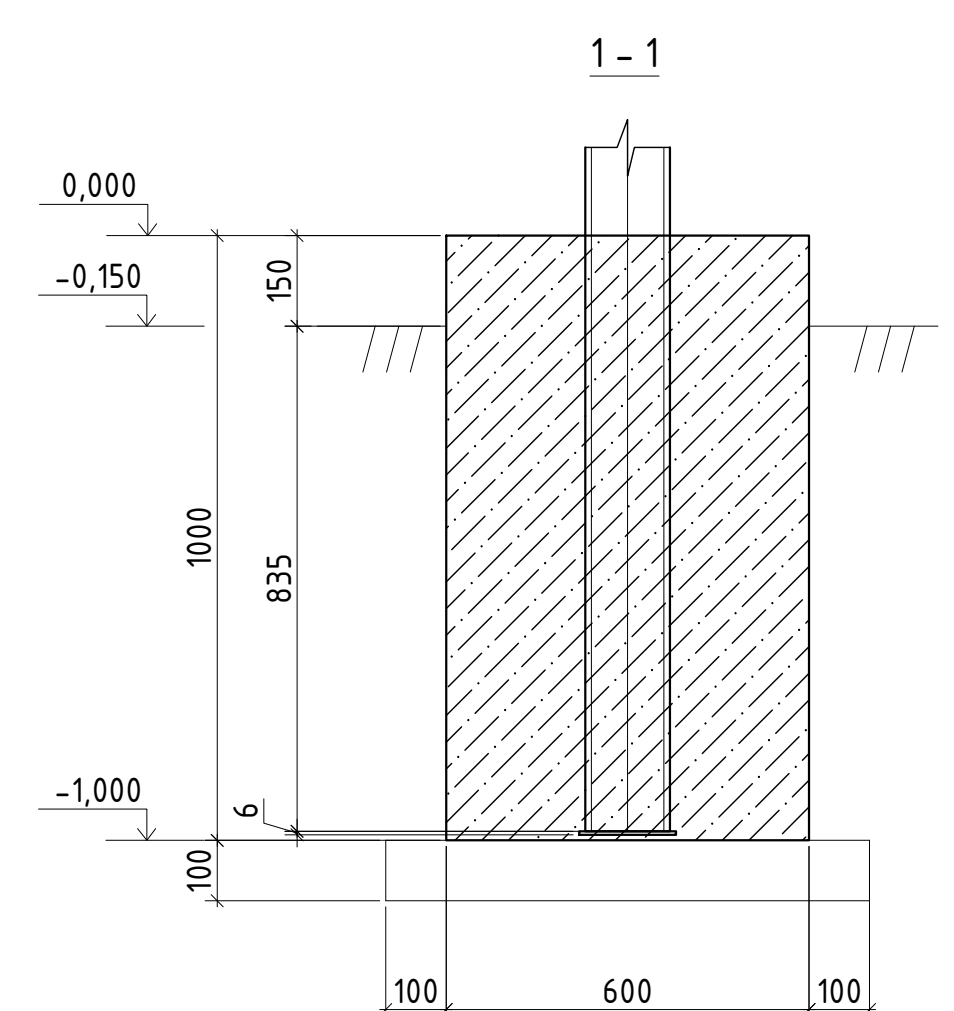

Спецификация элементов					
Поз.	Обозначение	Наименование	Кол.	Масса, ед.кз	Примечание
Ст-1	ГОСТ 30245-2012	Стойка тр.кв. 140х4, L=2885мм	88	48.36	4255.68 кг
1	ГОСТ 11903-2015	Заглушка 150х150, t=4, S245JR	88	0.71	62.48 кг
2	ГОСТ 11903-2015	Заглушка 160х160, t=6, S245JR	88	1.21	106.48 кг
3	ГОСТ 8509-93	Чайлок L50х4, L=80мм, S275JR	528	0.25	132 кг
4	ГОСТ 11903-2015	Крепление 40х40, t=8, S245JR	528	0.11	58.08 кг
Ст-1	ГОСТ 30245-2012	Стойка тр.кв. 60х4, L=1485мм	76	9.97	757.72 кг
5	ГОСТ 11903-2015	Заглушка 80х80, t=4, S245JR	76	0.21	15.96 кг
6	ГОСТ 11903-2015	Заглушка 100х100, t=6, S245JR	76	0.48	36.48 кг
7	ГОСТ 8509-93	Чайлок L50х4, L=60мм, S275JR	304	0.19	57.76 кг
8	ГОСТ 11903-2015	Крепление 40х40, t=8, S245JR	304	0.11	33.44 кг
		Калитка 1,0х1,25	2		
	ГОСТ 24045-2016	Профлист тип НС44-1000-0,7, S235JR, 830х1080мм	0.89 м2	6.65кг	
	ГОСТ 8509-93	L50х5 L=850	2	3.20	
	ГОСТ 8509-93	L50х5 L=1100	2	4.14	
		Защелка комбинированная шаг 200мм	18	0.02	
		Рамка Оз-1 - 3,0х0,9	72		
	ГОСТ 5336-80	Сетка рабца 35х35х2 оцинк. N30, 2950х850мм	2.51 м2	1.46	3.66кг
	ГОСТ 8509-93	L50х4 L=2850	2	8.70	
	ГОСТ 8509-93	L50х4 L=900	2	2.75	
		Арматура А240(А-I) Ø6 L=п.м.	7.4	0.222	
		Рамка Оз-2 - 2,4х0,9	1		
	ГОСТ 5336-80	Сетка рабца 35х35х2 оцинк. N30, 2350х850мм	2.00 м2	1.46	2.92кг
	ГОСТ 8509-93	L50х4 L=2350	2	7.38	
	ГОСТ 8509-93	L50х4 L=900	2	2.75	
		Арматура А240(А-I) Ø6 L=п.м.	6.4	0.222	
		Рамка Оз-3 - 2,6х0,9	1		
	ГОСТ 5336-80	Сетка рабца 35х35х2 оцинк. N30, 2550х850мм	2.17 м2	1.46	3.17кг
	ГОСТ 8509-93	L50х4 L=2450	2	7.48	
	ГОСТ 8509-93	L50х4 L=900	2	2.75	
		Арматура А240(А-I) Ø6 L=п.м.	6.6	0.222	
		Рамка Оз-4 - 3,0х1,9	84		
	ГОСТ 24045-2016	Профлист тип НС44-1000-0,7, S235JR, 2950х1950мм	5.76 м2	42.63кг	
	ГОСТ 8509-93	L50х4 L=2850	2	8.70	
	ГОСТ 8509-93	L50х4 L=1900	2	5.80	
		Самонарезающий винт	144		шт
		Рамка Оз-5 - 1,2х1,9	2		
	ГОСТ 24045-2016	Профлист тип НС44-1000-0,7, S235JR, 1150х1950мм	2.25 м2	16.65кг	
	ГОСТ 8509-93	L50х4 L=1050	2	3.21	
	ГОСТ 8509-93	L50х4 L=1900	2	5.80	
		Самонарезающий винт	74		шт
		Фундамент Фм1	88		
		Бетон кл. С12/15; W8; F100 на сульфатостойком цементе		0.36	м3
		Подготовка из сульфатостойкого бетона кл.С8/10 (В12.5), W6, F100		0.07	м3
		Фундамент Фм2	76		
		Бетон кл. С12/15; W8; F100 на сульфатостойком цементе		0.14	м3
		Подготовка из сульфатостойкого бетона кл.С8/10 (В12.5), W6, F100		0.04	м3

1. Общие указания см. на листе 1.
2. Работать совместно с л. 2.
3. Сварку производить электродами типа З42А ГОСТ 9467-75*. Сварные швы принимать по условиям приведенным в ведомости элементов, конструктивные швы принимать по наименьшей толщине свариваемых элементов.
4. Материал деталей по умолчанию – сталь S275JR по EN 10025-2:1990, если не указано иное.
5. Подземные бетонные и железобетонные конструкции, соприкасающиеся с грунтом, выполняются на сульфатостойком цементе. Все бетонные поверхности, соприкасающиеся с грунтом, обмазывают битумной мастикой за 2 раза. Марка бетона – по водонепроницаемости W8, по морозостойкости – F100.
6. Металлические элементы окрасить эмалью ХВ-785 ГОСТ 7313-75 *Эмаль ХВ-785 и эмаль ХВ-784. Технические условия*, двумя слоями по грунтовке ХС-059 ГОСТ 23494-79 *Грунтовка ХС-059, эмаль ХС-759, лак ХС-724. Технические условия*.
7. Защиту строительных конструкций от коррозии выполнять в соответствии с требованиями СН РК 2.01-01-2013 "Защита строительных конструкций от коррозии".

						744101/2022/1-1-АС				
						Строительство локальных пескоотстойников ПР,ВР(В-5000м.куб.) с технологической насосной станцией на северо-восточной фланге участка №2 на руднике "Каратау"				
Изн.	Колуч.	Лист	№Фак.	Подпись	Дата	Пескоотстойники ПР и ВР СФВ (пятаю ПР 1.1 и ВР 1.2)		Статья	Лист	Листов
Выполнил	Константинова				03.23	Ограждение карты ПР.		РП	3	ТОО "СтройРекламПроект"
Проверил	Харинбетов				03.23					
Н.Контроль	Хумабеков				03.23					

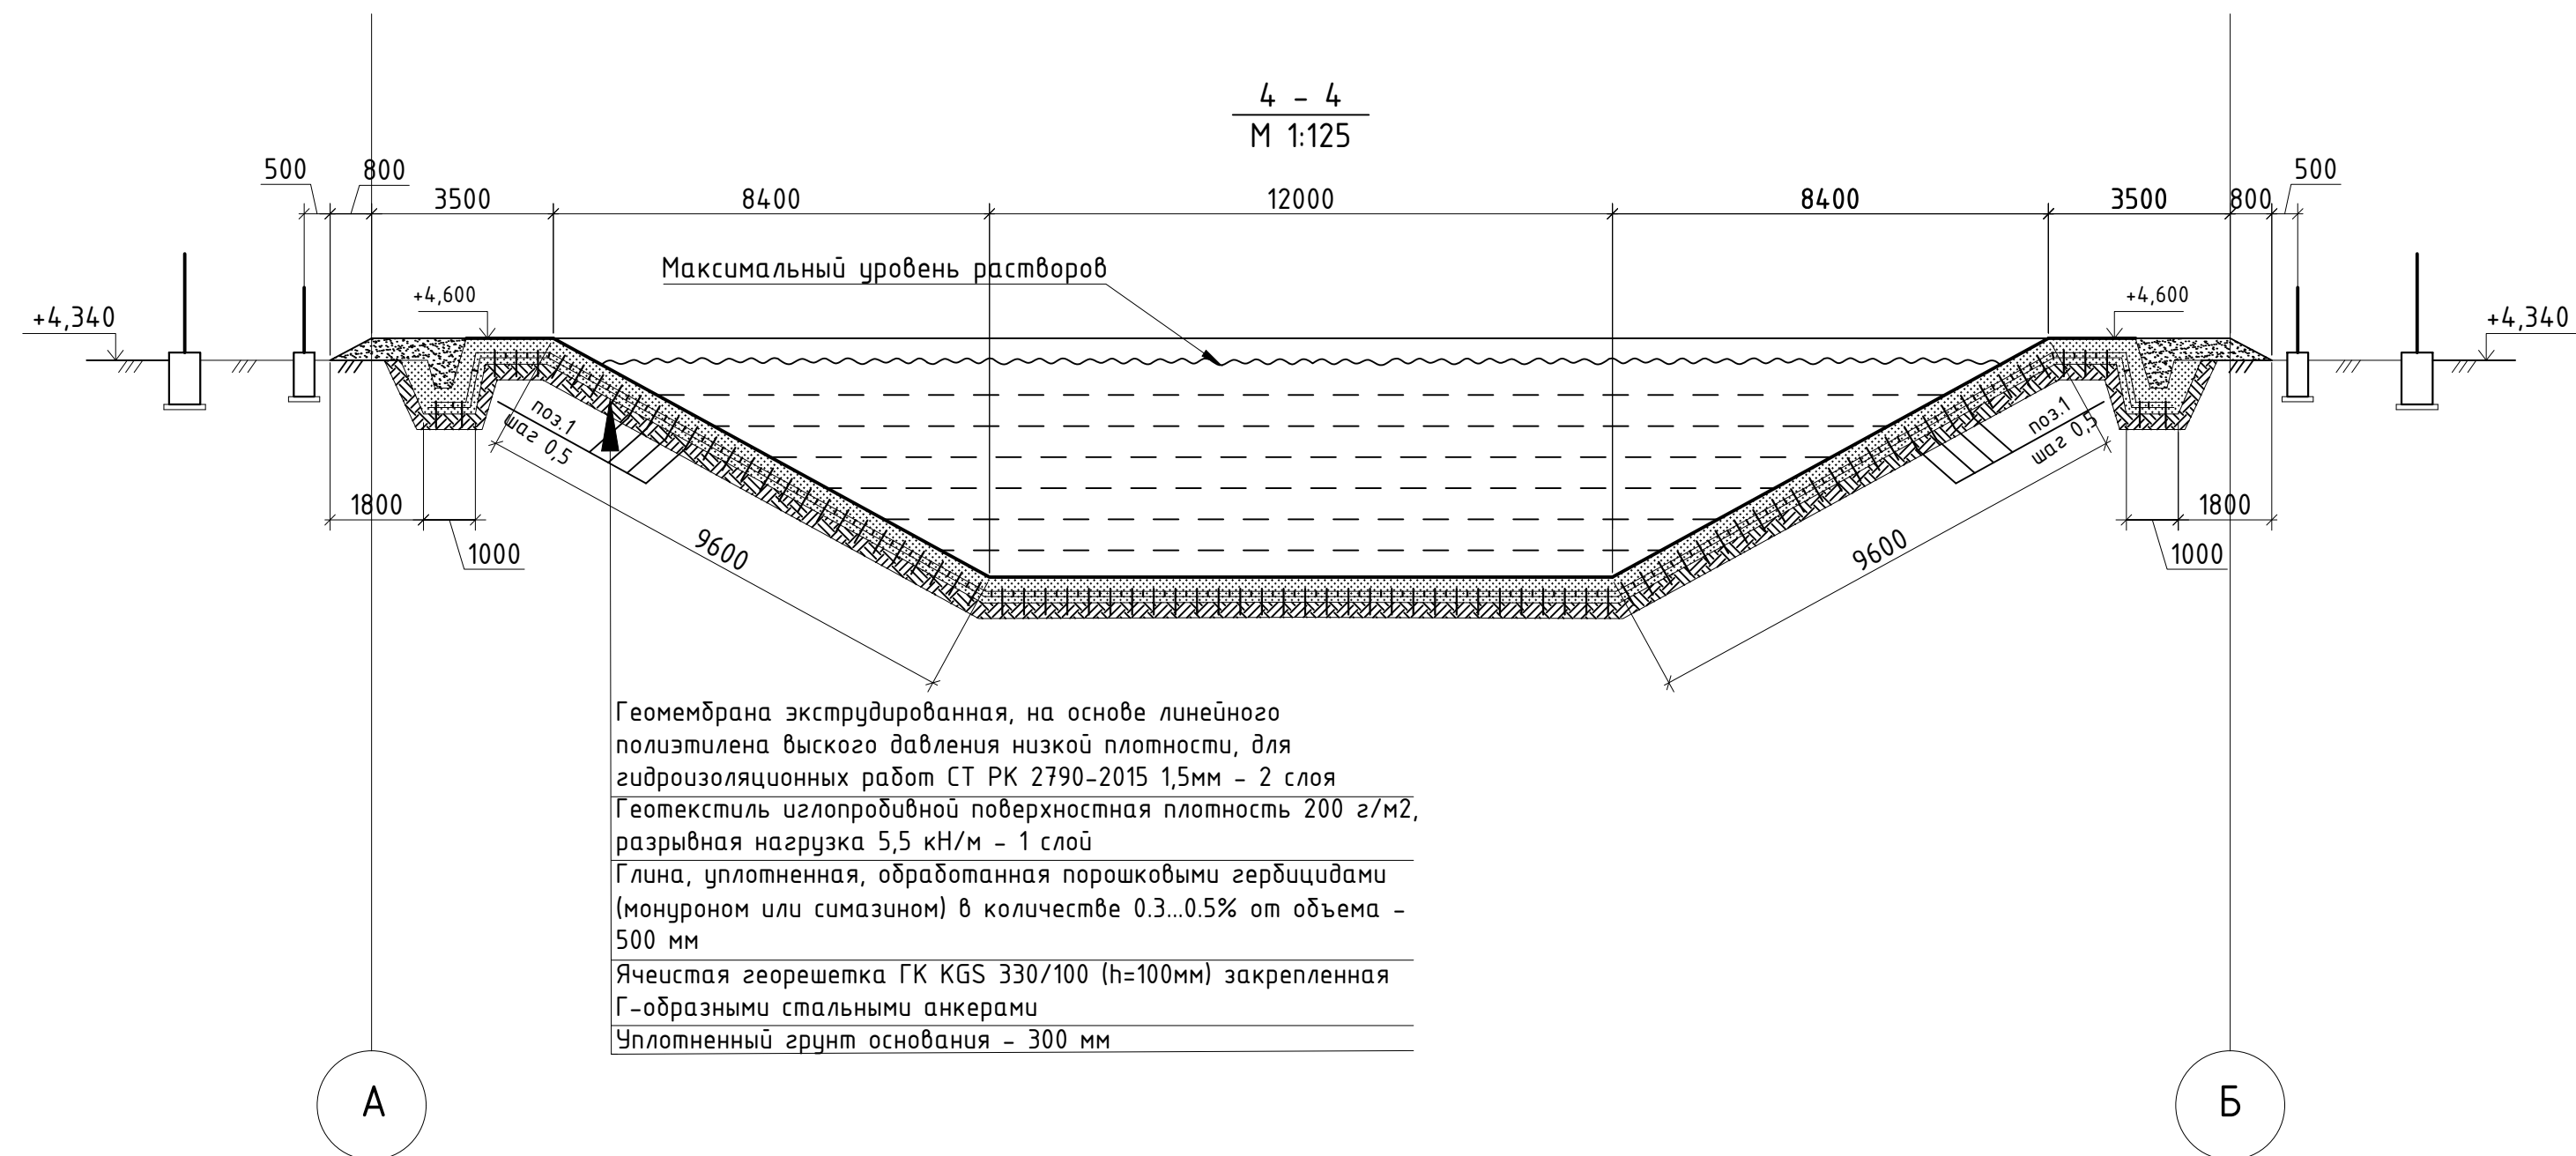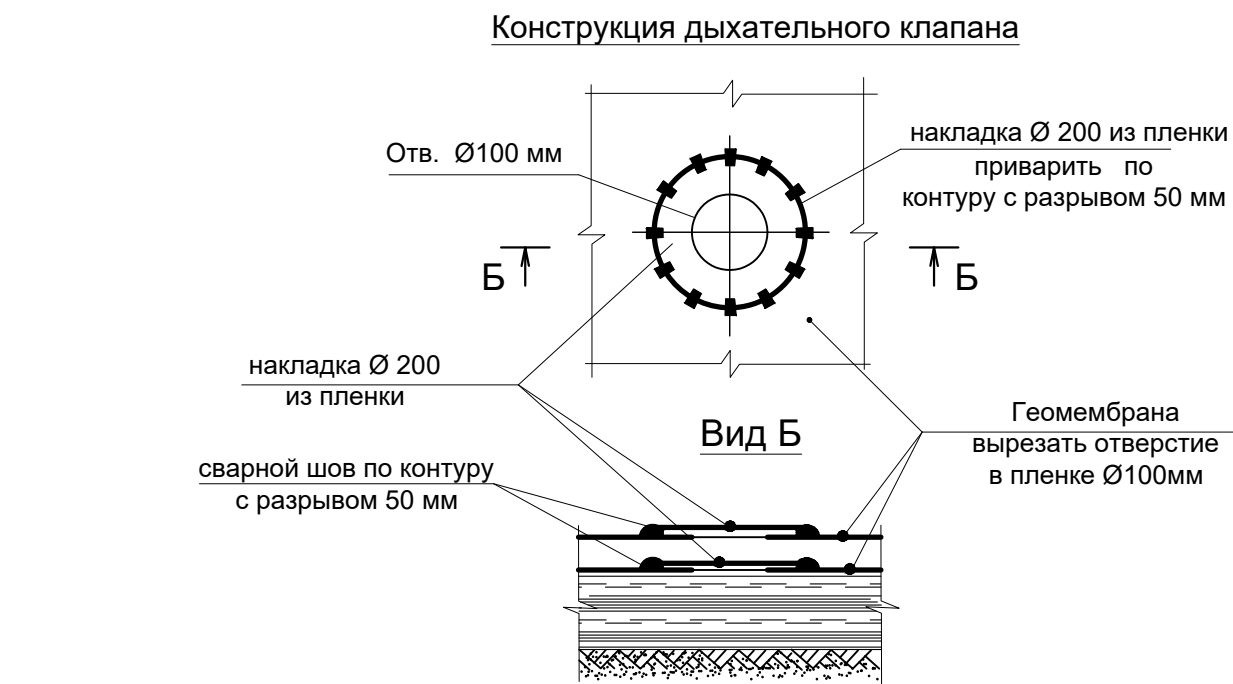

1

Геомембрана экструдированная, на основе линейного полиолефина высокого давления низкой плотности, для гидроизоляционных работ СТ РК 2790-2015 1,5мм – 2 слоя
Геотекстиль изологровойой поверхностью плотностью 200 г/м², разрывная нагрузка 5,5 кН/м

Глина, уплотненная, обработанная порошками гербицидами (нонраном или симазоном) в количестве 0,3-0,5% от объема – 500 мм

Ячеистая георешетка ГК КС 330/100 (100мм) закрепленная Г-образными стальными анкерами

Уплотненный грунт – 300 мм

Дыхательный клапан

Защитный слой местного грунта 800

3500

1675

320

520

1000

1800

555

+4,600

+4,340

Пол

Загнать георешетку в траншею, закрепить анкерами, засыпать слоем глины, загнать остальные слои, засыпать и уплотнить слоем местного грунта.

2

Геомембрана экструдированная, на основе линейного полиолефина высокого давления низкой плотности, для гидроизоляционных работ СТ РК 2790-2015 1,5мм – 2 слоя
Геотекстиль изологровойой поверхностью плотностью 200 г/м², разрывная нагрузка 5,5 кН/м

Ячеистая георешетка ГК КС 330/100 (100мм) закрепленная Г-образными стальными анкерами

Глина, уплотненная, обработанная порошками гербицидами (нонраном или симазоном) в количестве 0,3-0,5% от объема – 500 мм

Уплотненный грунт – 300 мм








350

500

300

1. Общие указания см. на листе 1.
 2. Работать совместно с л. 5, 6-8.
 3. Перечень видов работ для которых необходимо составлять акты освидетельствования скрытых работ:
 - устройство 1 слоя глины, обработанной порошковыми гербицидами;
 - устройство слоев из геотекстиля и геомембраны;
- Монтажные работы.
- Полимерные листы укладываются внахлест и свариваются аппаратом горячего воздуха под давлением получения двойного шва шириной 100мм и созданием промежуточного канала для возможности проварного шва.
- Полевой контроль качества производится до введения объекта в эксплуатацию.
- проверка герметичности двойного сварного шва избыточным давлением воздухом.
 - электроискровая проверка герметичности экструзионного и Т-образного швов.
 - разрушающий контроль качества сварных швов с помощью мобильной разрывной машины.

							744101/2022/1-1-АС					
							Строительство локальных пескоотстойников ПР,ВР(V=5000м.куб.) с технологической насосной станцией на северо-восточной фланже участка №2 на руднике "Каратау"					
Изм	Кол.уч	Лист	№док.	Подпись	Дата		Пескоотстойники ПР и ВР СВФ (платно ПР 1.1 и ВР 1.2)			Стедия	Лист	Листов
Выполнил		Константинова			03.23							
Проверил		Жаримбетов			03.23							
Н.Контроль		Жумабеков			03.23							
							План пескоотстойника ВР.			ТОО "СтройРекламПроект"		

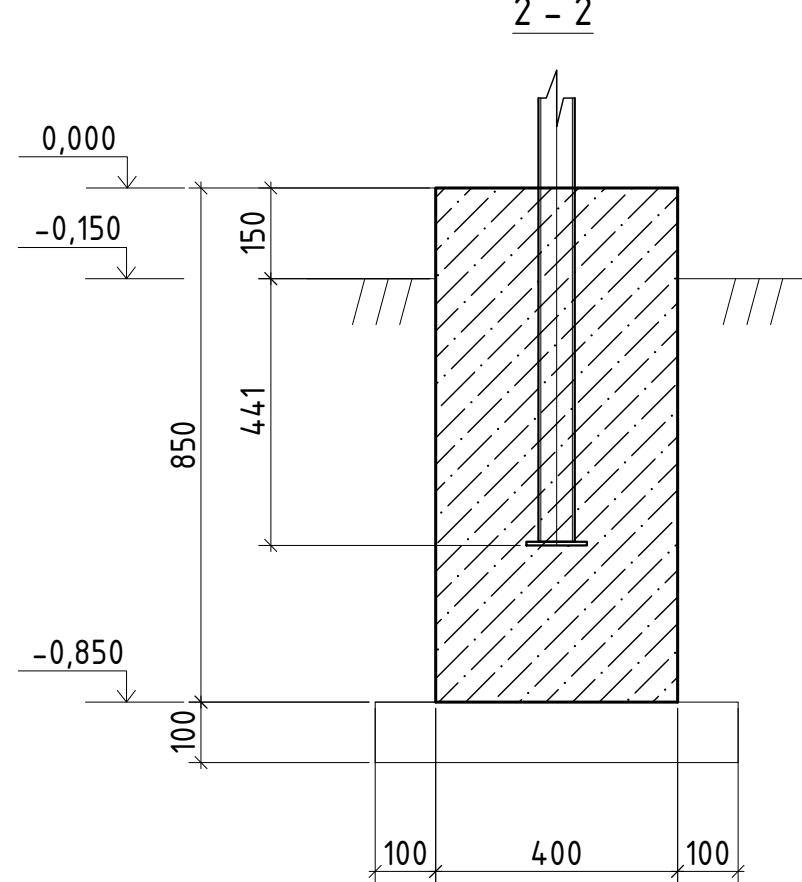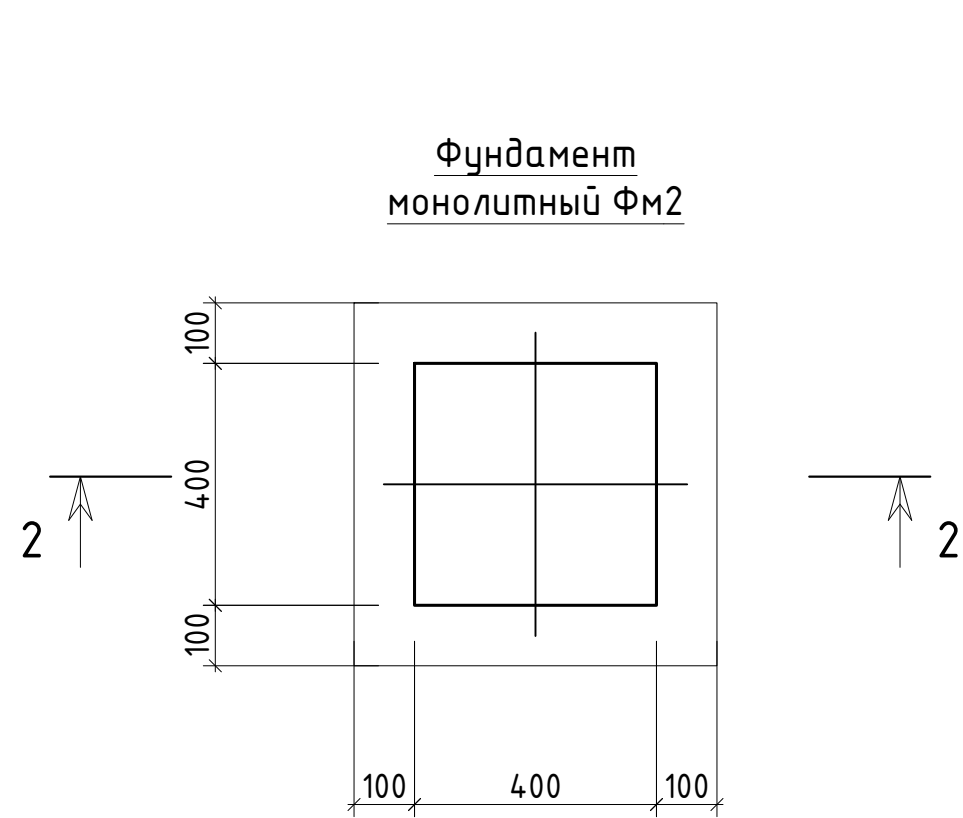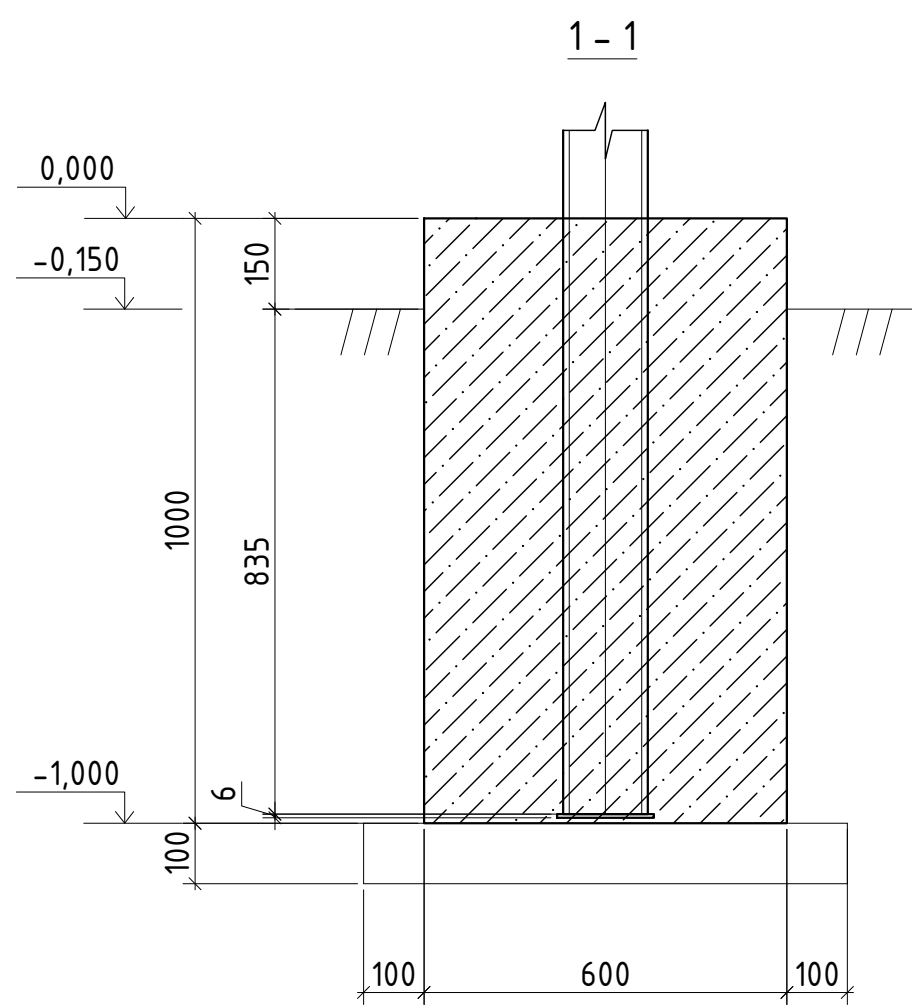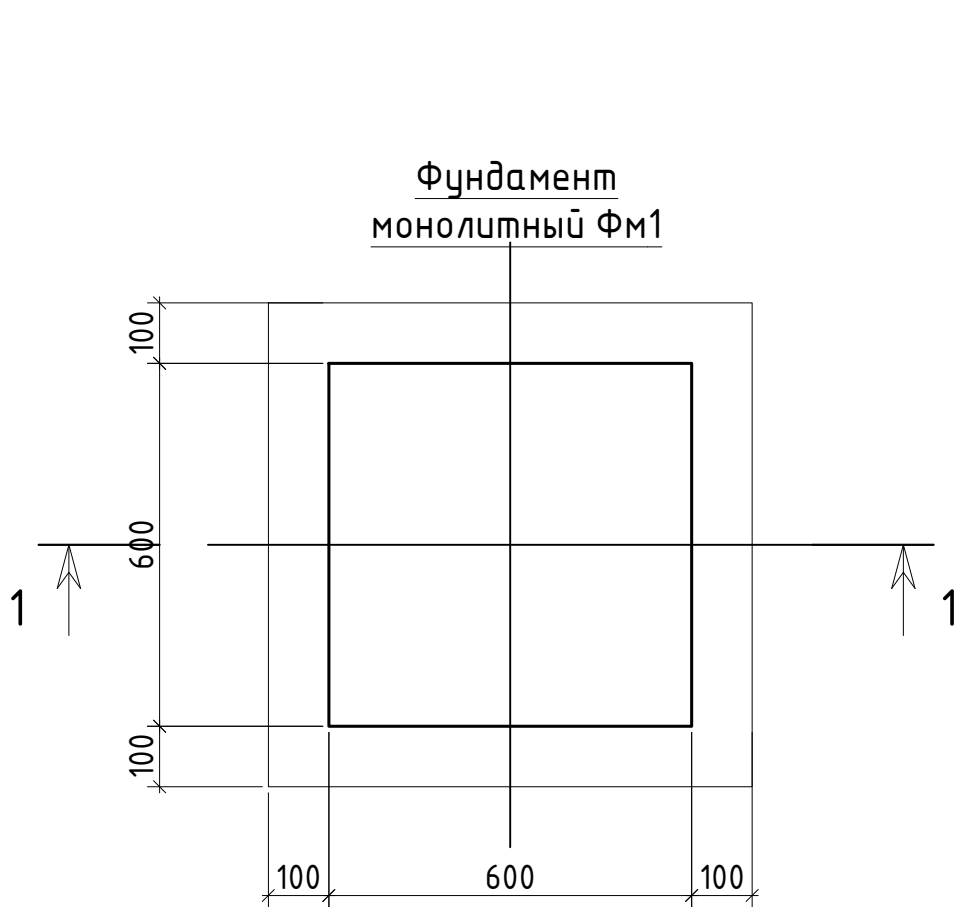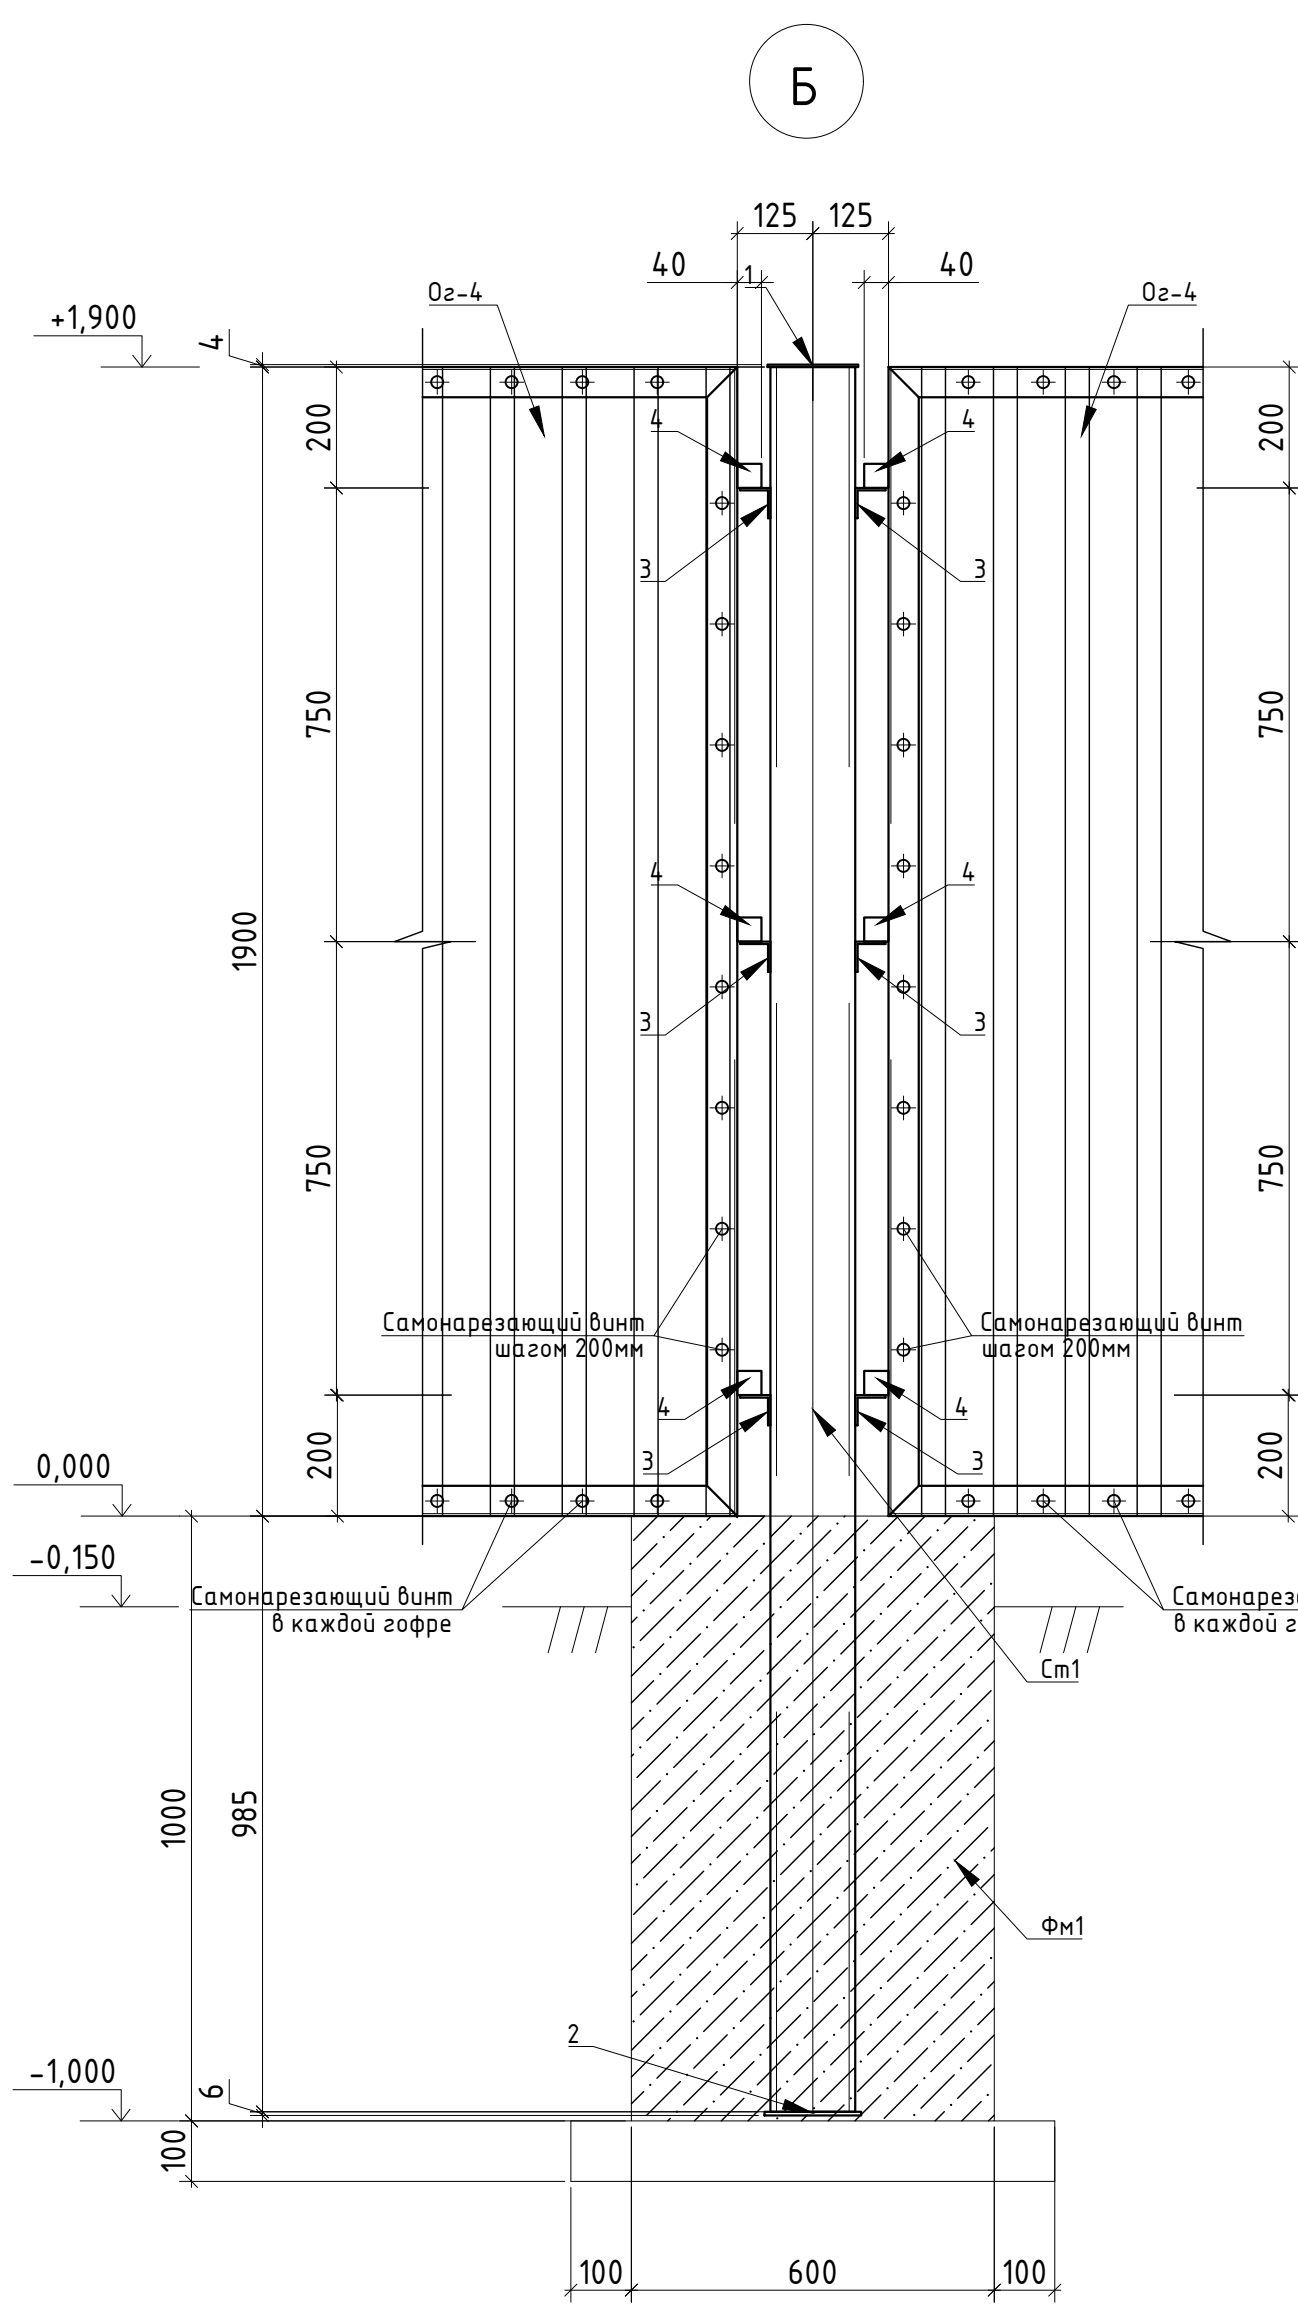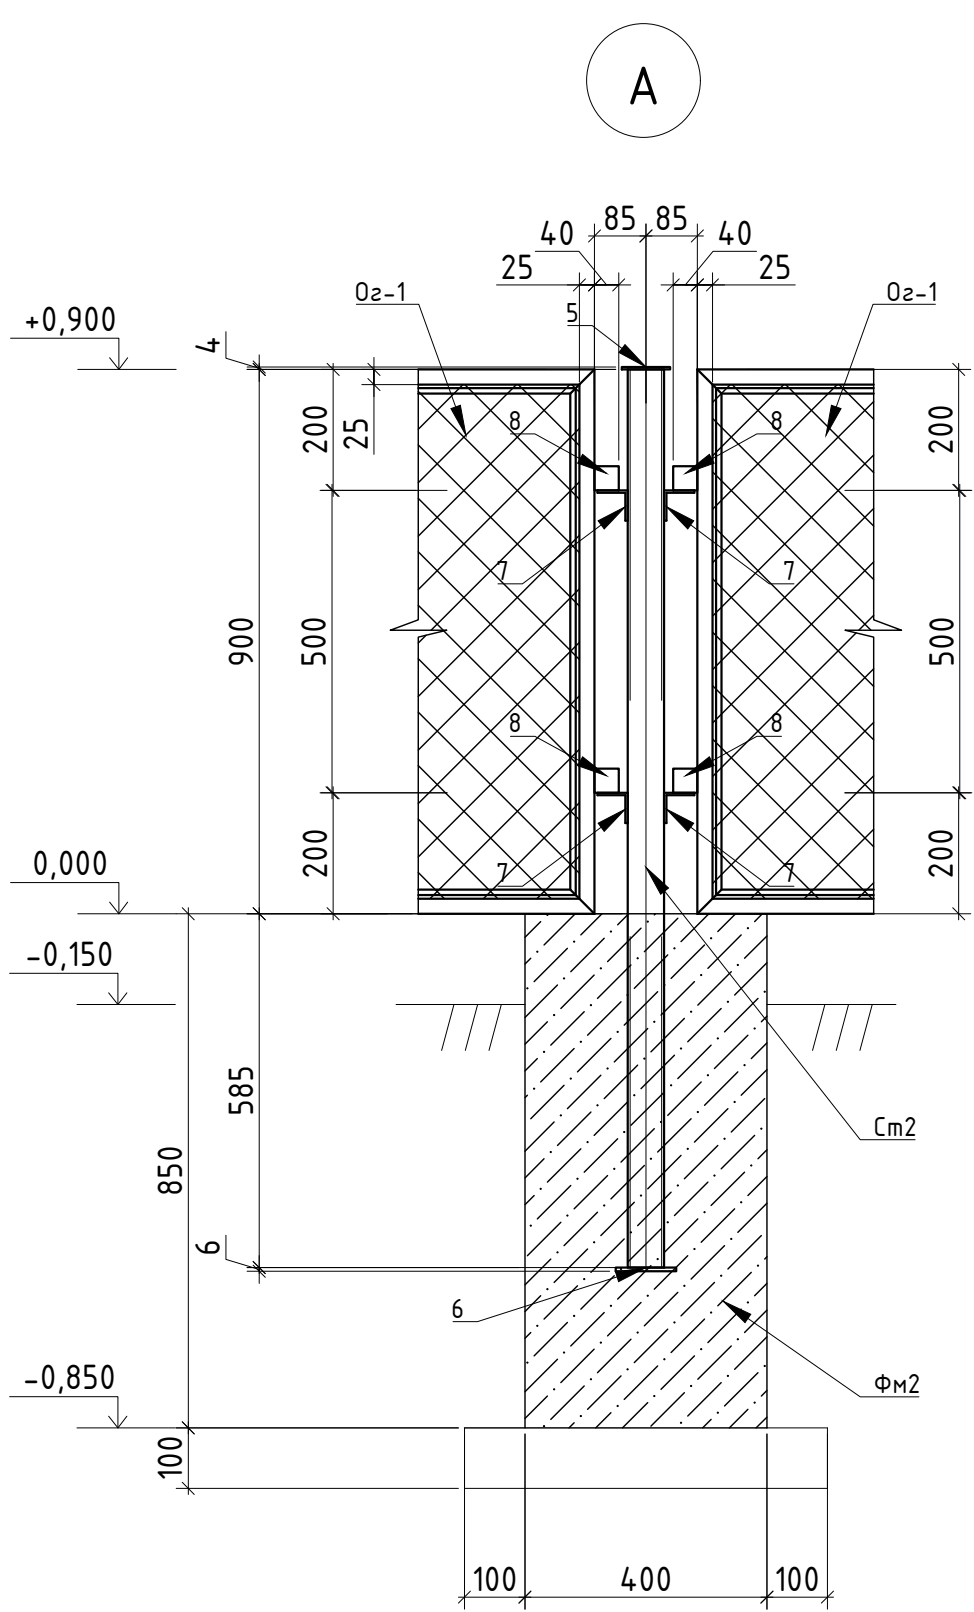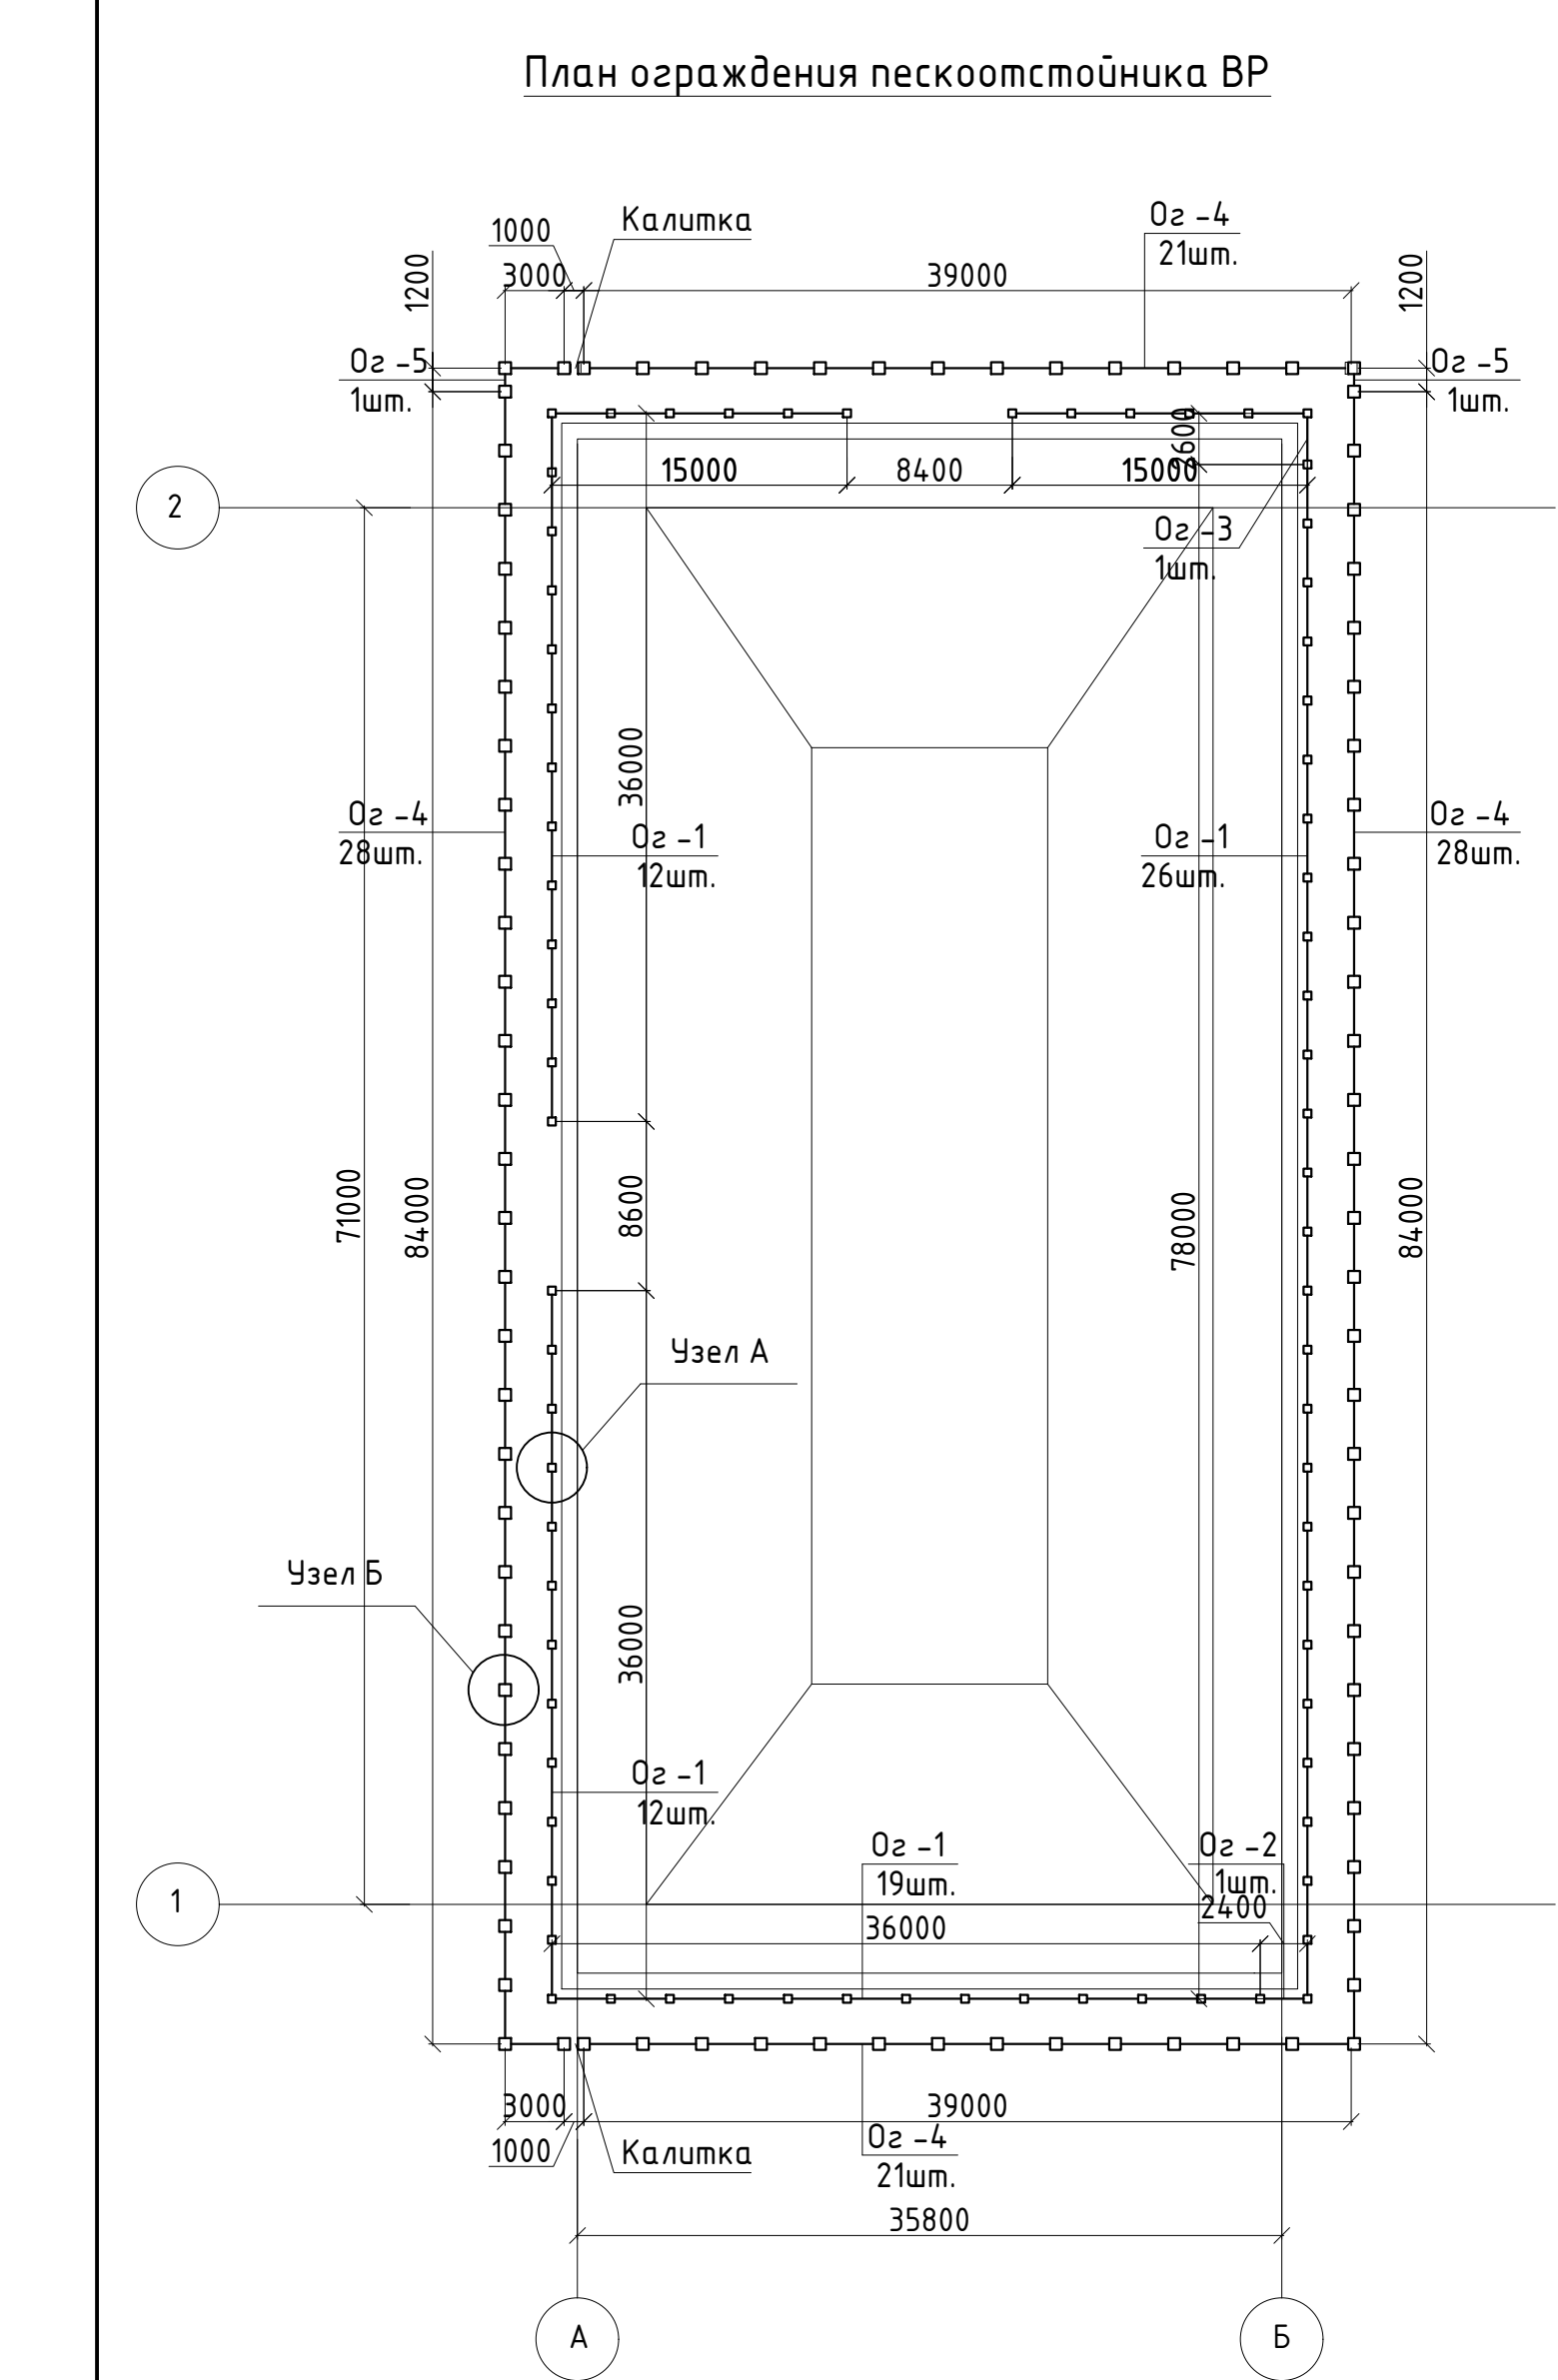

Спецификация элементов					
Поз.	Обозначение	Наименование	Кол.	Масса, ед.кг	Примечание
См-1	ГОСТ 30245-2012	Стойка тр.кв. 140x4, L=2885мм	88	48.36	4255.68 кг
1	ГОСТ 11903-2015	Заглушка 150x150, t=4, S245JR	88	0.71	62.48 кг
2	ГОСТ 11903-2015	Заглушка 160x160, t=6, S245JR	88	1.21	106.48 кг
3	ГОСТ 8509-93	Уголок L50x4, L=80мм, S275JR	528	0.25	132 кг
4	ГОСТ 11903-2015	Крепление 40x40, t=8, S245JR	528	0.11	58.08 кг
См-2	ГОСТ 30245-2012	Стойка тр.кв. 60x4, L=1485мм	76	9.97	757.72 кг
5	ГОСТ 11903-2015	Заглушка 80x80, t=4, S245JR	76	0.21	15.96 кг
6	ГОСТ 11903-2015	Заглушка 100x100, t=6, S245JR	76	0.48	36.48 кг
7	ГОСТ 8509-93	Уголок L50x4, L=60мм, S275JR	304	0.19	57.76 кг
8	ГОСТ 11903-2015	Крепление 40x40, t=8, S245JR	304	0.11	33.44 кг
		Калитка 1,0x1,25	2		
	ГОСТ 24045-2016	Профлист тип НС44-1000-0,7, S235JR, 830x1080мм	0.89	6.65кг	
	ГОСТ 8509-93	L50x5	L=850	2	3.20
	ГОСТ 8509-93	L50x5	L=1100	2	4.14
		Заклепка комбинированная шаг 200мм	18	0.02	
		Рама Оз-1 - 3,0x0,9	72		
	ГОСТ 5336-80	Сетка рабца 35x35x2 оцинк. N30, 2950x850мм	2.51	1.46	3.66кг
	ГОСТ 8509-93	L50x4	L=2850	2	8.70
	ГОСТ 8509-93	L50x4	L=900	2	2.75
		Арматура A240(A-I) Ф6	L=н.м.	7.4	0.222
		Рама Оз-2 - 2,4x0,9	1		
	ГОСТ 5336-80	Сетка рабца 35x35x2 оцинк. N30, 2350x850мм	2.00	1.46	2.92кг
	ГОСТ 8509-93	L50x4	L=2350	2	7.38
	ГОСТ 8509-93	L50x4	L=900	2	2.75
		Арматура A240(A-I) Ф6	L=н.м.	6.4	0.222
		Рама Оз-3 - 2,6x0,9	1		
	ГОСТ 5336-80	Сетка рабца 35x35x2 оцинк. N30, 2550x850мм	2.17	1.46	3.17кг
	ГОСТ 8509-93	L50x4	L=2450	2	7.48
	ГОСТ 8509-93	L50x4	L=900	2	2.75
		Арматура A240(A-I) Ф6	L=н.м.	6.6	0.222
		Рама Оз-4 - 3,0x1,9	84		
	ГОСТ 24045-2016	Профлист тип НС44-1000-0,7, S235JR, 2950x1950мм	5.76	42.63кг	
	ГОСТ 8509-93	L50x4	L=2850	2	8.70
	ГОСТ 8509-93	L50x4	L=1900	2	5.80
		Самонарезающий винт	144		шт
		Рама Оз-5 - 1,2x1,9	2		
	ГОСТ 24045-2016	Профлист тип НС44-1000-0,7, S235JR, 1150x1950мм	2.25	16.65кг	
	ГОСТ 8509-93	L50x4	L=1050	2	3.21
	ГОСТ 8509-93	L50x4	L=1900	2	5.80
		Самонарезающий винт	74		шт
		Фундамент Фн1	88		
		Бетон кл. C12/15; W8; F100 на сульфатостойком цементе		0.36	м3
		Подготовка из сульфатостойкого бетона кл.С8/10 (B12.5), W6, F100		0.07	м3
		Фундамент Фн2	76		
		Бетон кл. C12/15; W8; F100 на сульфатостойком цементе		0.14	м3
		Подготовка из сульфатостойкого бетона кл.С8/10 (B12.5), W6, F100		0.04	м3


- Общие указания см. на листе 1.
- Работать совместно с л. 4.
- Сварку производить электродами типа 342А ГОСТ 9467-75*. Сварные швы принимать по усилиям приведенным в ведомости элементов, конструктивные швы принимать по наименьшей толщине свариваемых элементов.
- Материал деталей по умолчанию - сталь S275JR по EN 10025-2:1990, если не указано иное.
- Подземные бетонные и железобетонные конструкции, соприкасающиеся с грунтом, выполняются на сульфатостойком цементе. Все бетонные поверхности, соприкасающиеся с грунтом обмазывать битумной мастикой за 2 раза. Марка бетона - по водонепроницаемости W8, по морозостойкости - F100.
- Металлические элементы окрасить эмалью ХВ-785 ГОСТ 7313-75 "Эмали ХВ-785 и Лак ХВ-784. Технические условия", двумя слоями по грунтовке ХС-059 ГОСТ 23494-79 "Грунтовка ХС-059, эмаль ХС-759, лак ХС-724. Технические условия".
- Защиту строительных конструкций от коррозии выполнять в соответствии с требованиями СН РК 2.01-01-2013 "Защита строительных конструкций от коррозии".

Имя N подл.	Подпись и дата	Взам. инб. N

744101/2022/1-1-АС					
Строительство локальных пескоотстойников ПР,ВР(V=5000м.куб.) с технологической насосной станцией на северо-восточной планке участка №2 на руднике "Каратау"					
Изм.	Колуч.	Лист	№док.	Подпись	Дата
Выполнил	Константинова	03.23			
Проверил	Жармбетов	03.23			
Н.Контроль	Жумабеков	03.23			
Пескоотстойники ПР и ВР СВФ (пятно ПР 1.1 и ВР 1.2)				Стадия	Лист
Ограждение карты ВР.				РП	5
				Листов	
				ТОО "СтройРекламПроект"	

Экспликация оборудования

Конструктивная схема мониторинговой скважины (М)

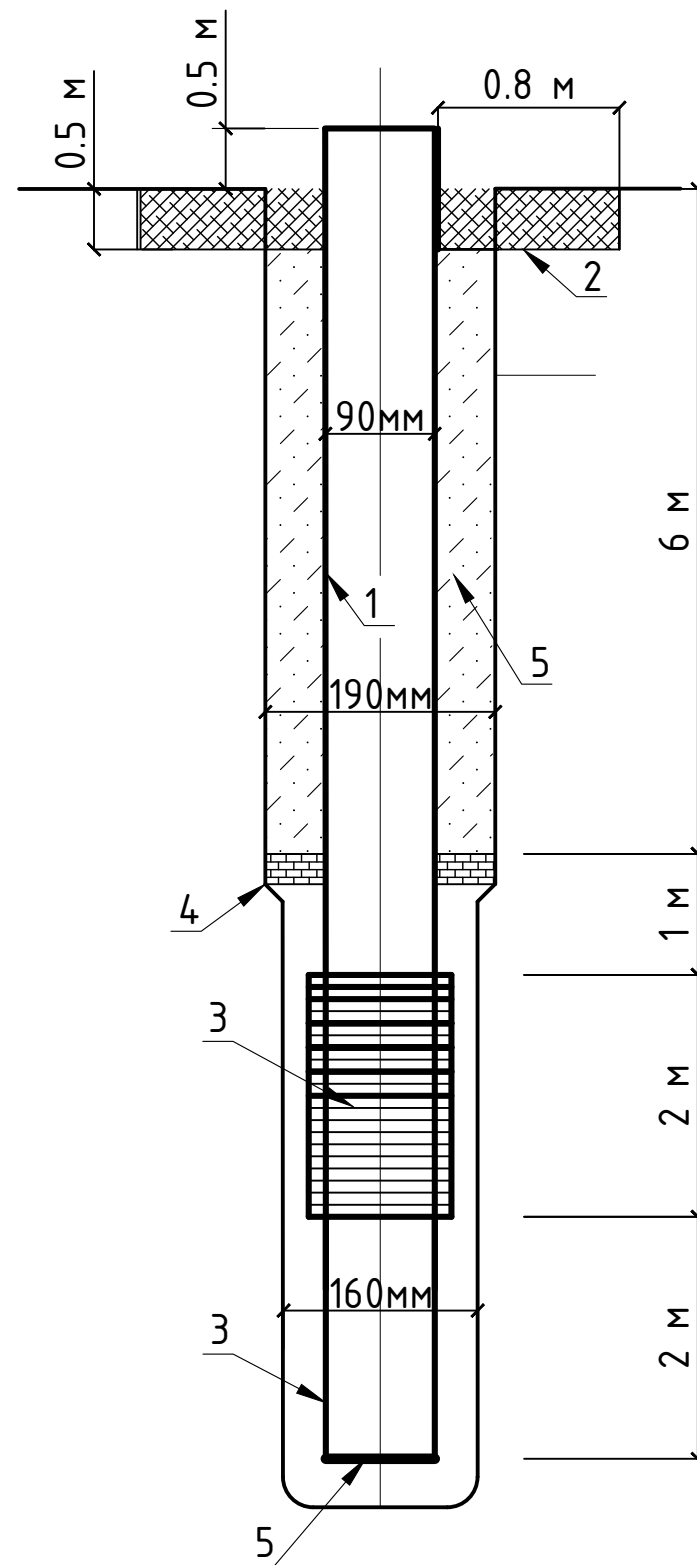


№ п/п	Наименование и техническая характеристика	Тип, марка обозначение документа, опросного листа	Ед. изм.	Кол-во	Масса единицы кг
1	2	3	4	5	5
1	Обсадная труба закачной скважины Ø 90х8 из ПВХ	ГОСТ 32415-2013	м	7	
2	Бетонная отмостка из бетона В15 для закачной скважины		м³	0,24	2400
3	Фильтр КДФ-118х90 L-2,0м для закачной скважины	ТУ 96.14.96-92	шт.	1	
4	Бетонное кольцо закачной скважины из бетона В25		м³	0,4	2400
5	Заглушка для трубы Ø 90 мм (закачная скважина)		шт.	1	
6	Отстойник Ø90х8,5мм	ГОСТ 32415-2013	м	2	
7	Отработанный буровой раствор		м³	0,53	

Количество мониторинговых скважин – 8 шт

Инв. № подл.	Подп. и дата	Взам. инв. №

						744101/2022/1-1-AC			
						Строительство локальных пескоотстойников ПР,ВР(V-5000м.куб.) с технологической насосной станцией на северо-восточной фланге участка №2 на руднике "Каратау"			
Изм.	Кол.уч.	Лист	№док.	Подпись	Дата				
Выполнил	Константинова				03.23	Пескоотстойники ПР и ВР СВФ (пятно ПР 1.1 и ВР 1.2)		Стадия	Лист
Проверил	Жаримбетов				03.23			РП	6
Н.Контроль	Жумабеков				03.23	Конструктивная схема мониторинговой скважины (М)		ТОО "СтройРекламПроект"	

Инв. № подл.	Подп. и дата	Взам. инв. №

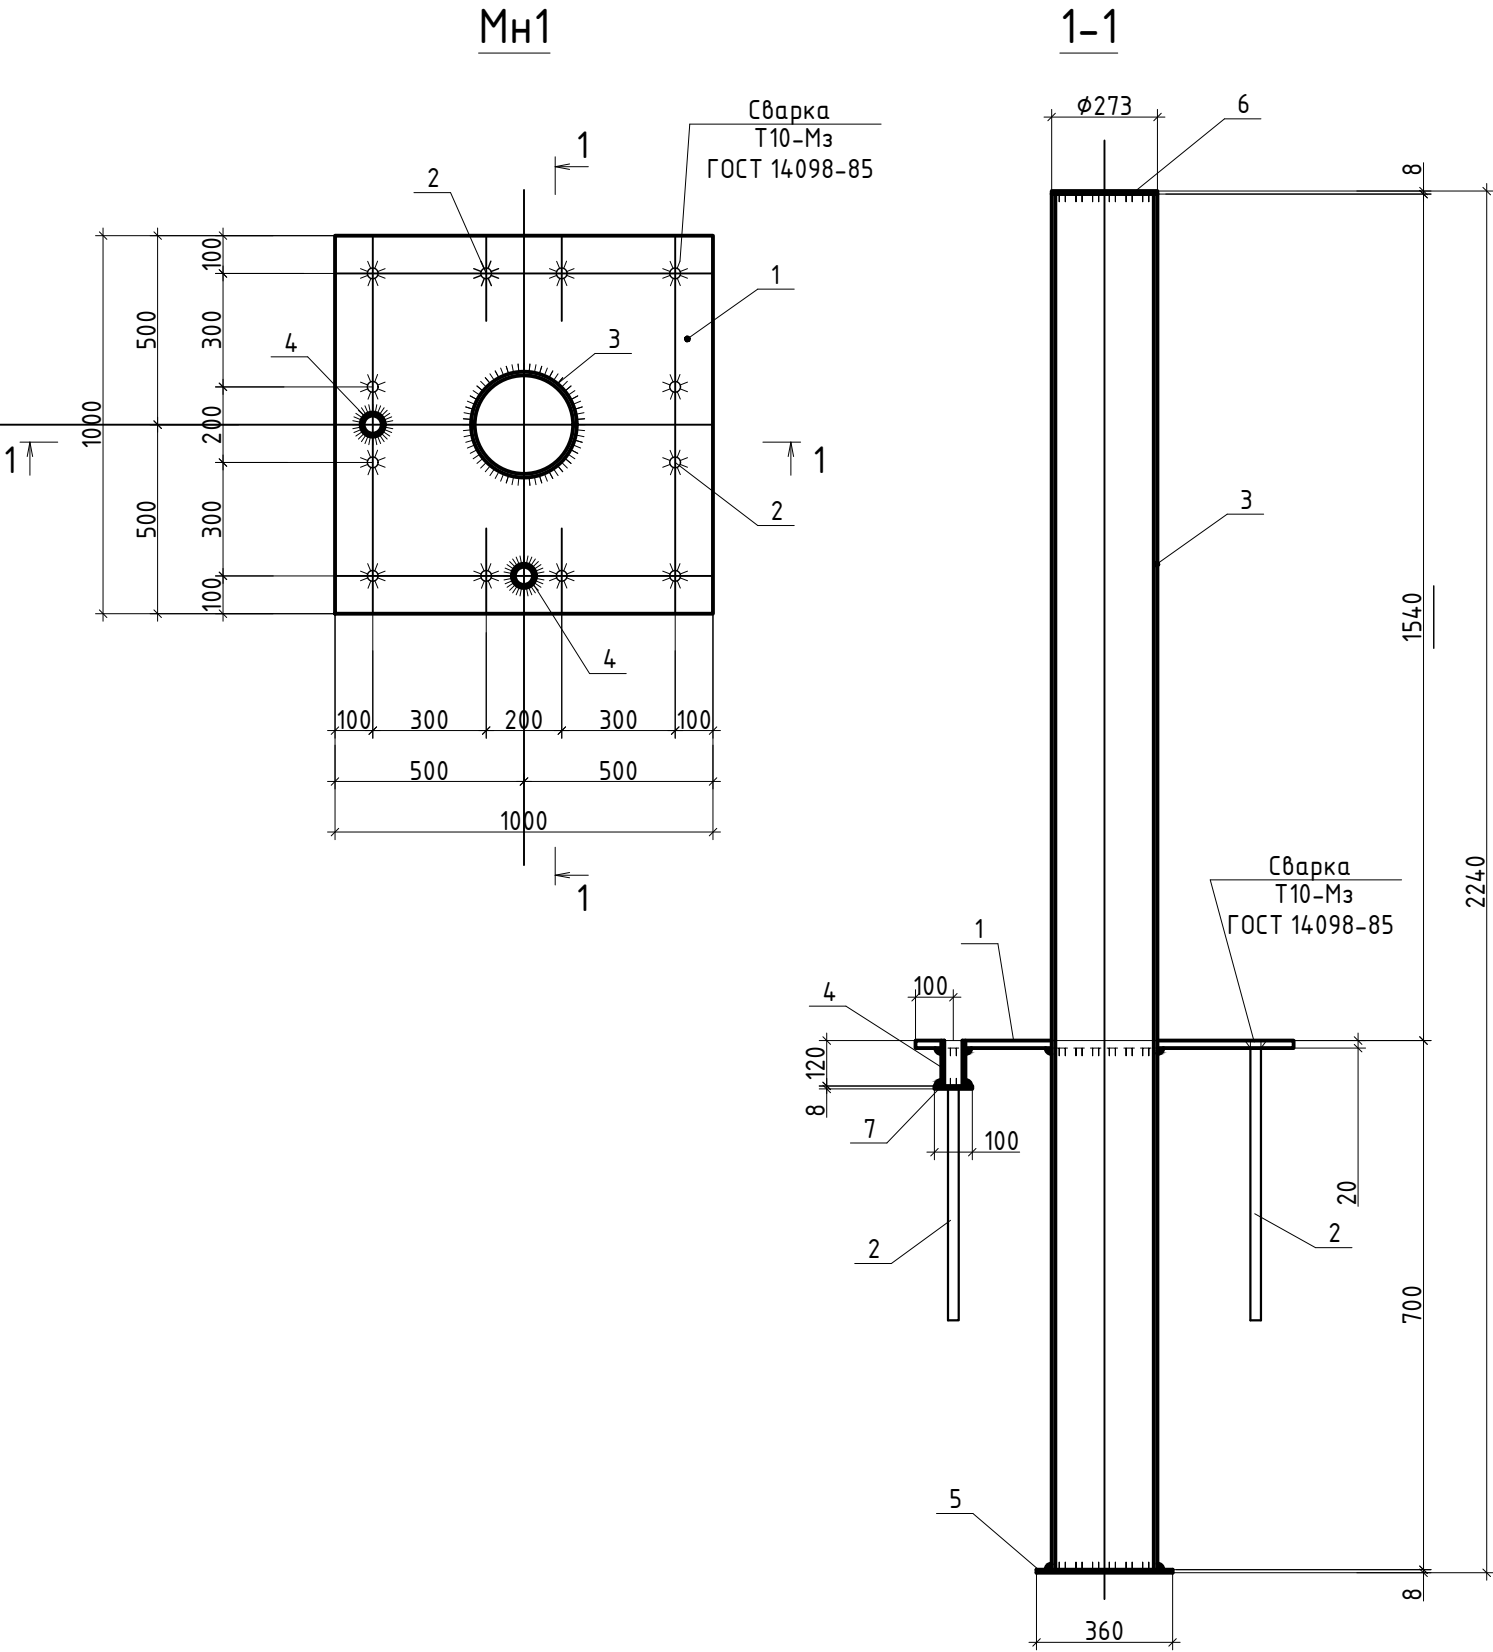

Поз.	Обозначение	Наименование	Кол.	Масса ед.,кг	Примеч.
Детали					
1	ГОСТ 19903-2015	Лист.сталь 1000х10 L=1000	1	78.50	78.50
2	ГОСТ 34028-2016	φ25 А 500С (А-III) L=500	12	1.93	23.16
3	ГОСТ 8732-78	Труба φ273х14 L=2240	1	201.0	201.0
4	ГОСТ 8732-78	Труба φ63.5х5 L=120	2	0.85	1.70
5	ГОСТ 19903-2015	Лист.сталь -360х8 L=360	1	8.15	8.15
6	ГОСТ 19903-2015	Лист.сталь -8хφ275	1	4.75	4.75
7	ГОСТ 19903-2015	Лист.сталь -100х8 L=100	2	0.63	1.26
1% на сварку					4.23
Общий вес					322.75

- 1.Сварку выполнять электродами Э-42 по ГОСТ 9467-75*.
2.Сварные швы 4 мм.
3.Изделие после установки окрасить эмалью ПФ-115 за 2раза по грунтовке ГФ-021

744101/2022/1-1-АС					
Строительство локальных пескоотстойников ПР,ВР(V-5000м.куб.) с технологической насосной станцией на северо-восточной фланге участка №2 на руднике "Каратау"					
Изм.	Кол.уч.	Лист	№док.	Подпись	Дата
Выполнил	Константинова				03.23
Проверил	Жаримбетов				03.23
Н.Контроль	Жумабеков				03.23
Пескоотстойники ПР и ВР СВФ (пятно ПР 1.1 и ВР 1.2)				Стадия	Лист
				РП	8
Изделие закладное МН1				ТОО "СтройРекламПроект"	