

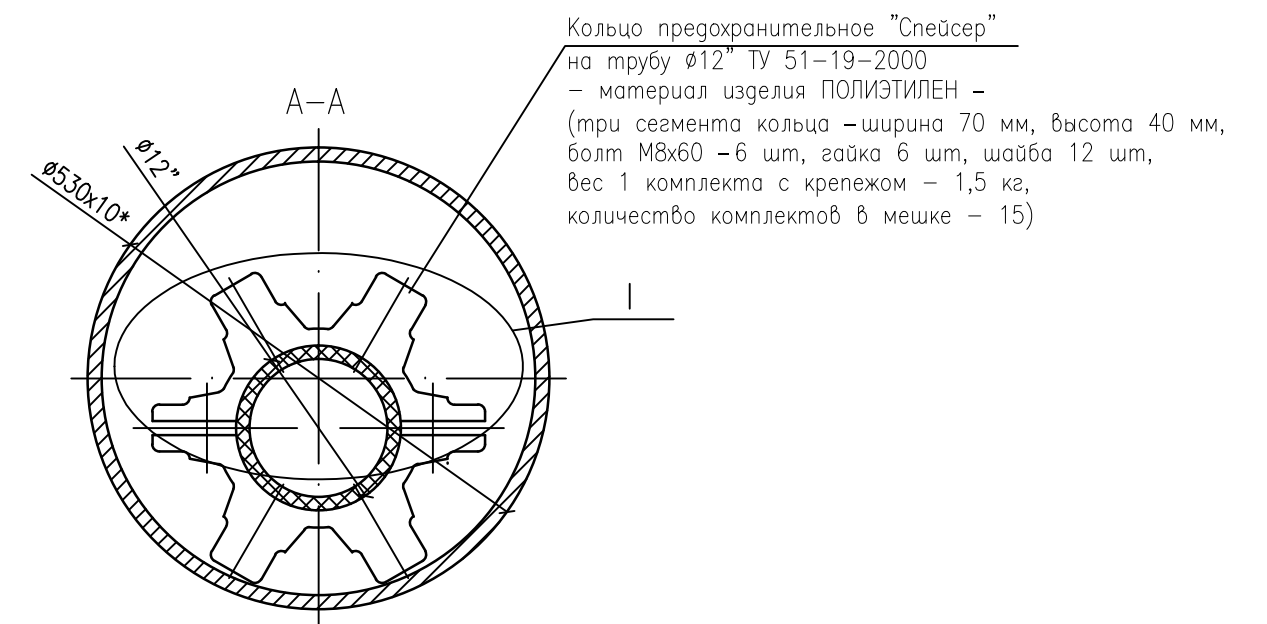
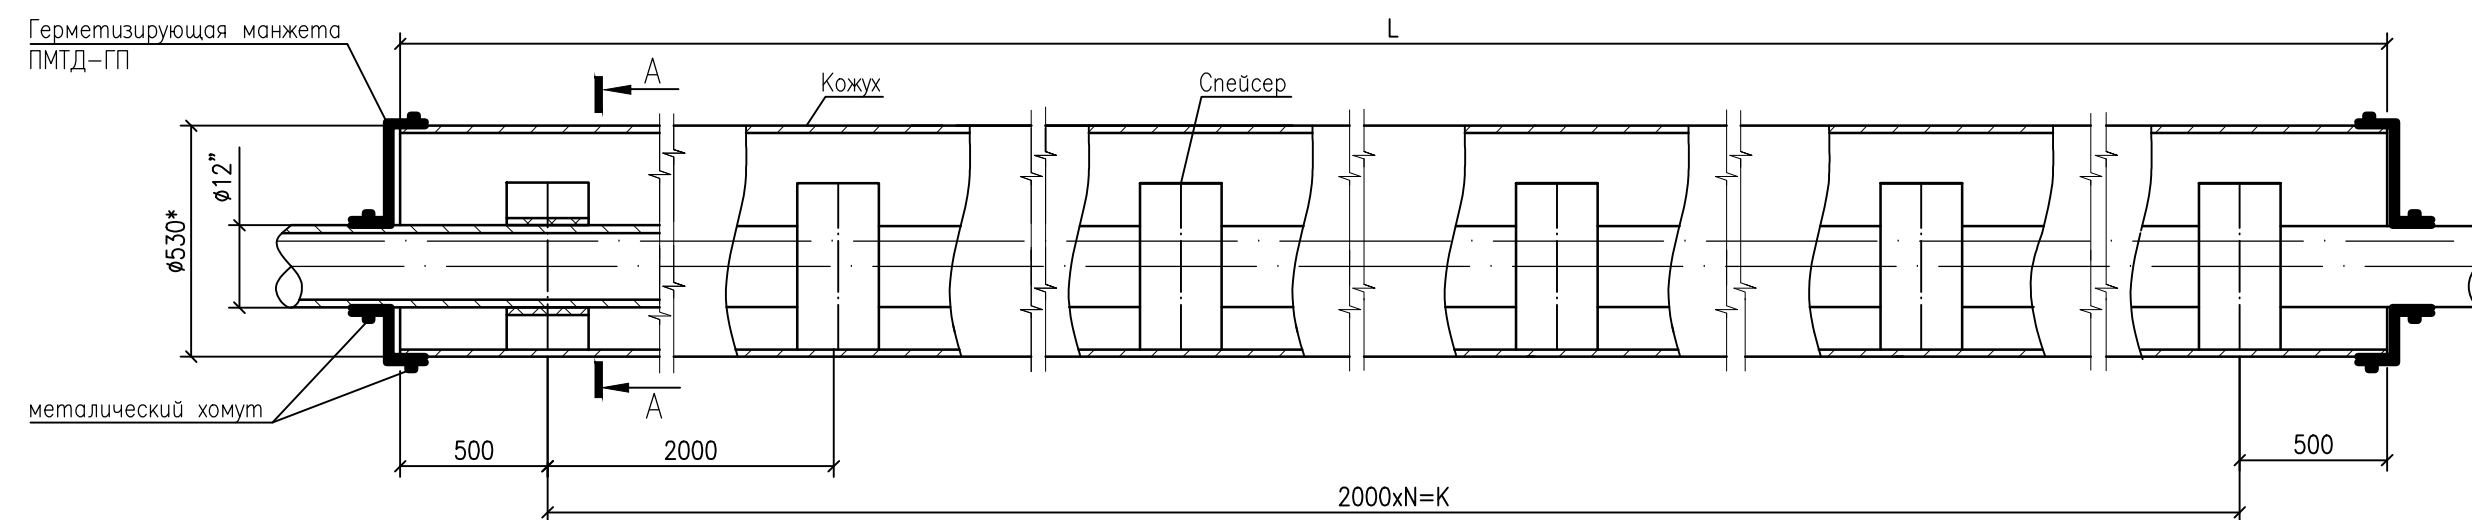
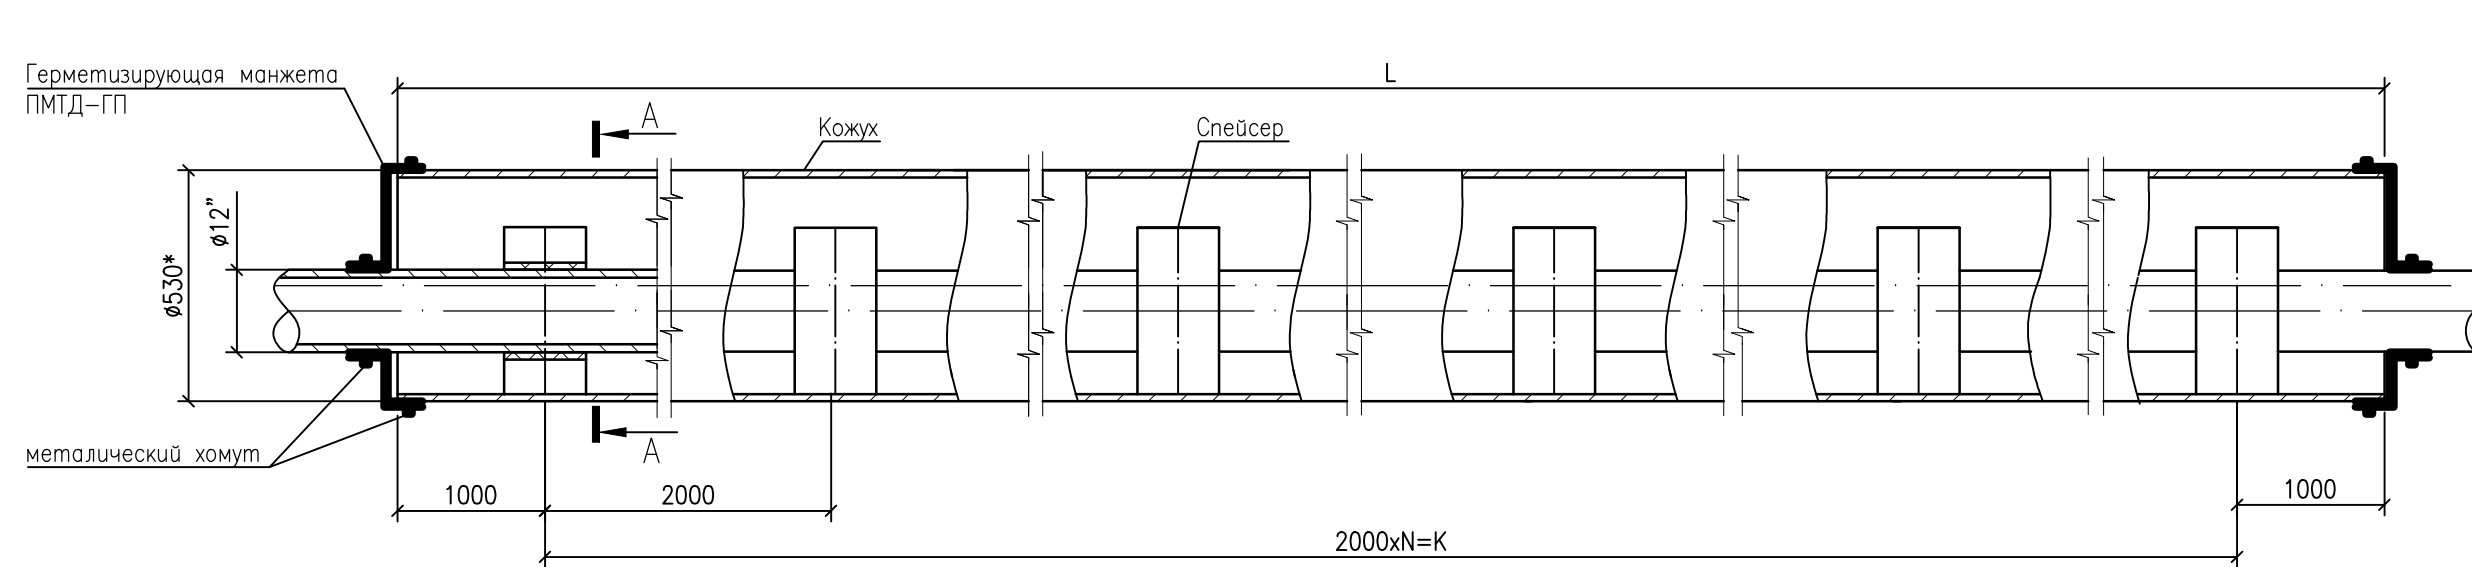


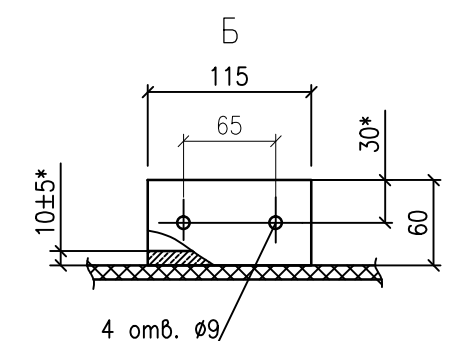

Труба металлическая Ø12" условно не показана

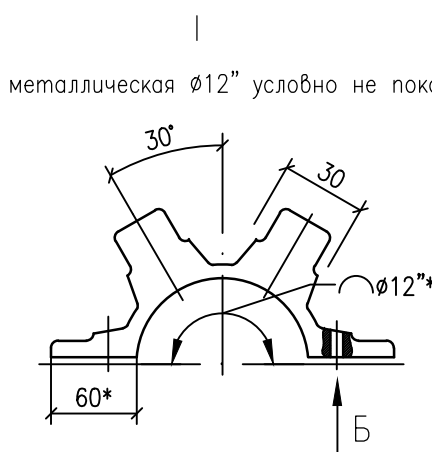

Длина кожуха L, мм	Кольцо предохранительное "Спейсер" n, шт	Расстояние между концевыми спейсерами K, мм	Кол-во шагов установки колец "спейсера" N, шт
13000	7	12000	6
19000	10	18000	9
22000	11	20000	10

1. Сегменты спейсера монтируются болтовым соединением М8 с химическим фосфатным покрытием, пропитанным маслом. Количество сегментов в кольцо-спейсере для трубопровода Ø12 дюйм - 2 шт.
2. Герметизирующая манжета поставляется в комплекте с деталями крепления.
3. *Размеры для справок.
4. Количество кожухов длиной 13м - 2шт.
5. Количество кожухов длиной 19м - 1шт.
6. Количество кожухов длиной 22м - 1шт.

							0528/17-н-01-01-ТХ
							Строительство завода по опреснению пластовой воды на месторождении Каражанбас. Корректировка. Первая очередь строительства.
Изм.	Кол-во	Лист	N док.	Подпись	Дата		Третий пусковой комплекс. Внешние сети
Разработал	Жумаев	11.17				Стадия	Лист
Проверил	Бекмаганбетова	11.17				П	54
Т.контроль	Горячев	11.17					
Н.контроль	Беляев	11.17					
ГИП	Ережонов	11.17					
						Защитный кожух Ø500 для трубы Ø12"	
						M1:50	
							АО "КазНИПИмунгаз"