Схема расположения устьевого оборудования на скважине Тыныштык №1

Чертёж 1.3.1

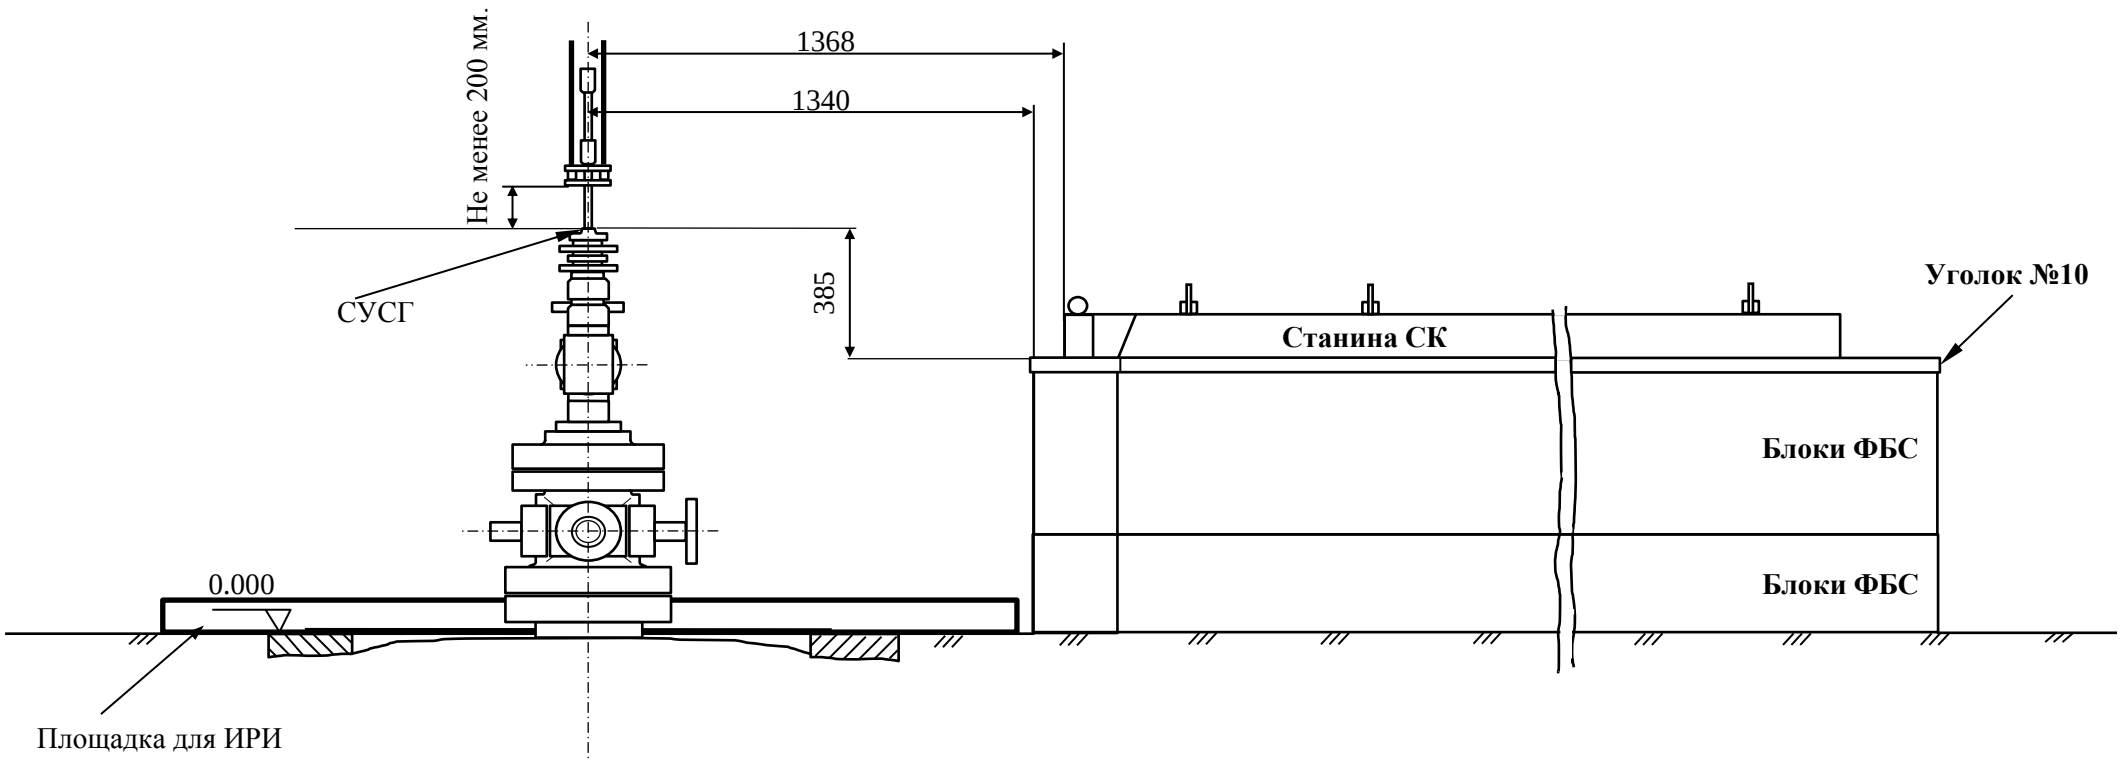

Схема расположения устьевого оборудования на скважине Тыныштык №1
(вид сверху)

Чертёж 1.3.2

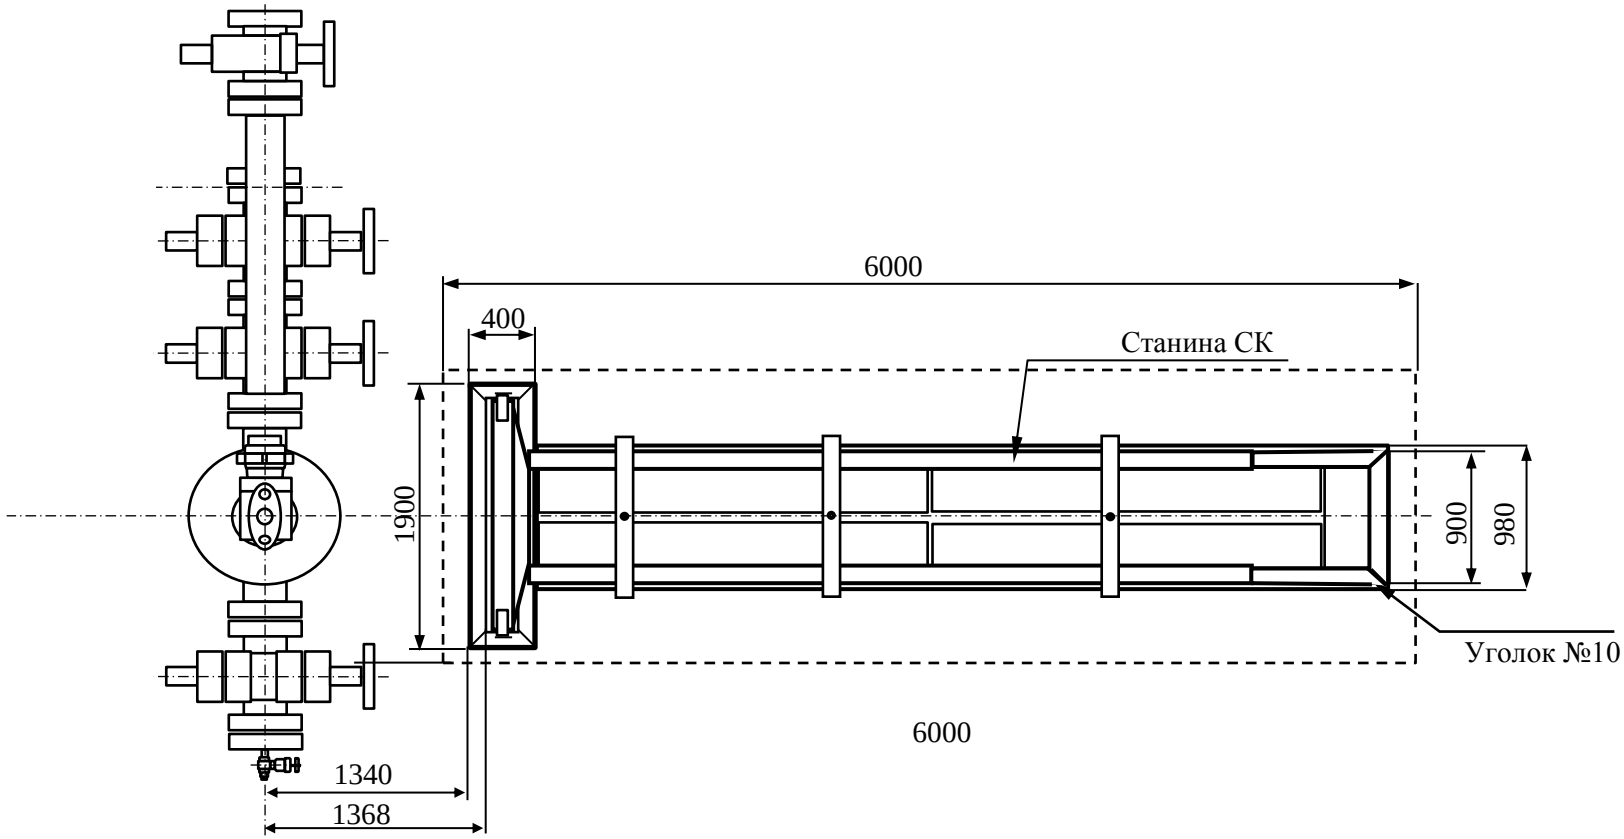

Примечание
1. Подрядчик совместно с представителем Заказчика по месту определяет определяет расположение фундамента по отношению к скважине и площадке для ИРИ.